

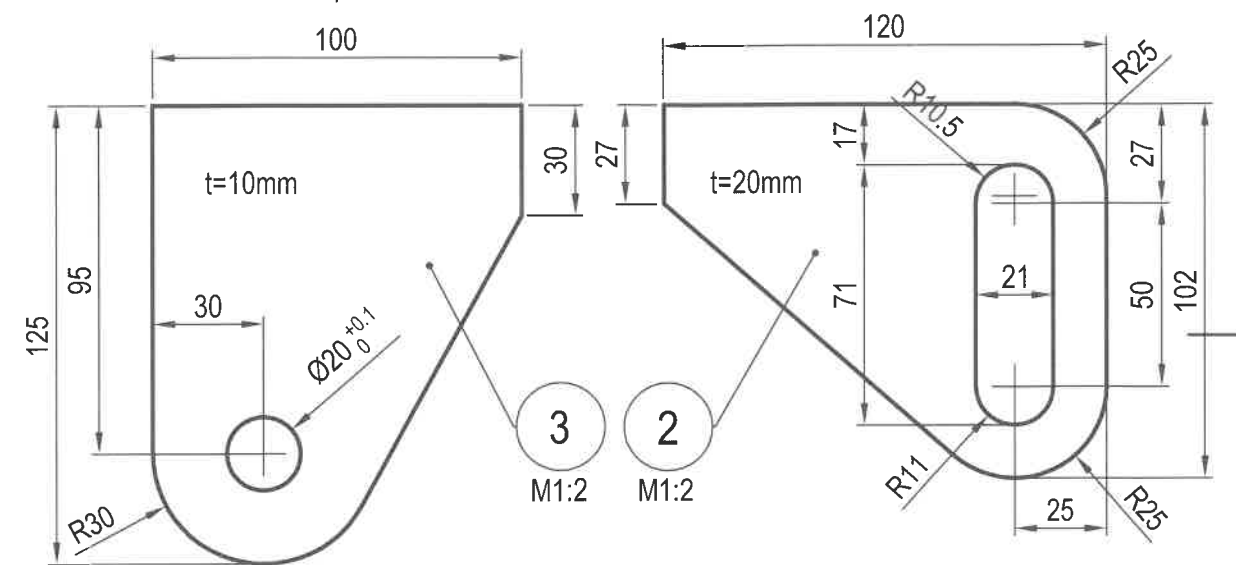
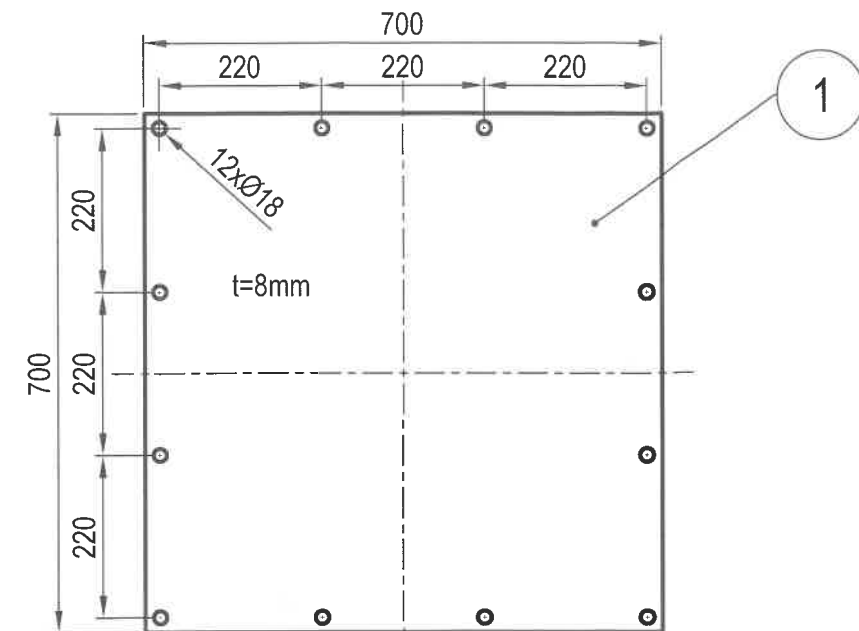


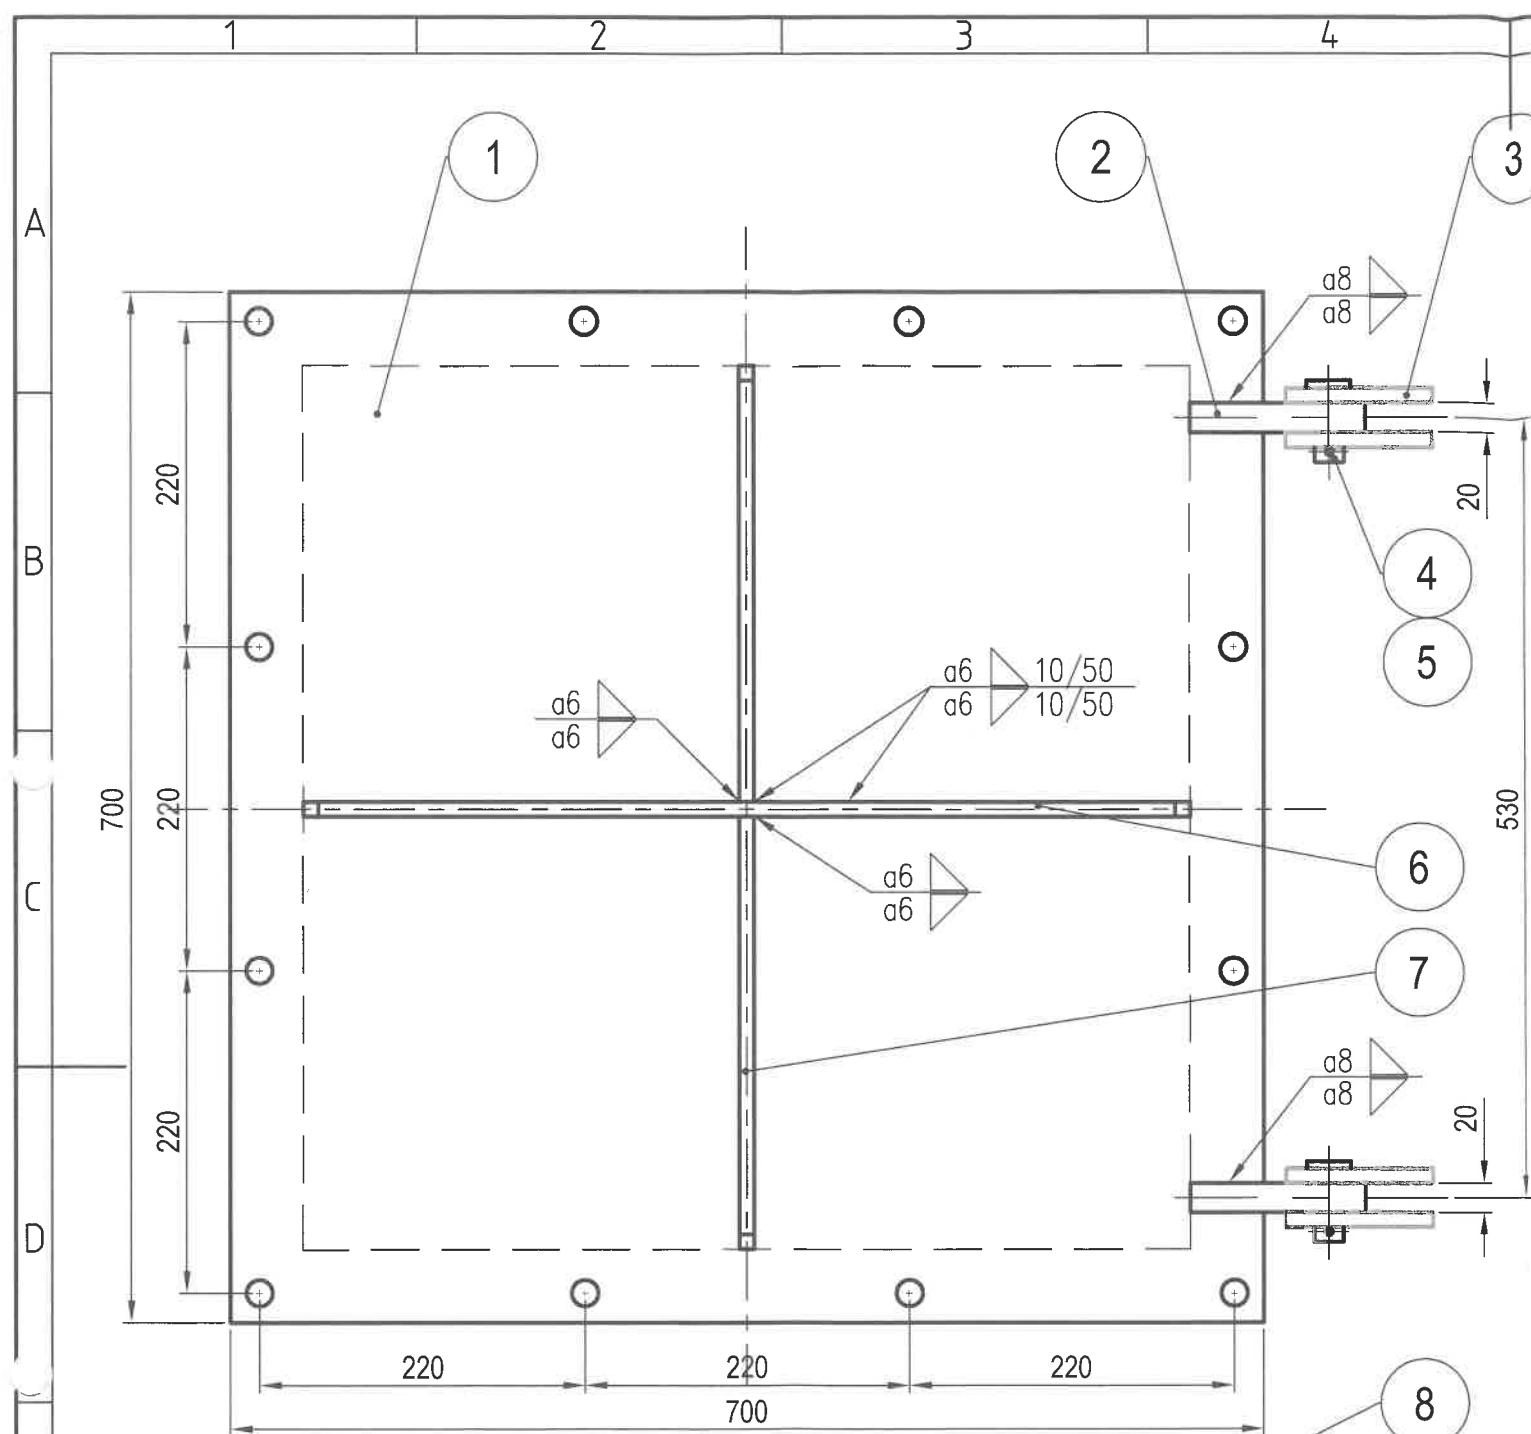


5	DIN94	Шплинт 6.3x40	2	0.011	0,0	steel	поцинк.
4	DIN5526B	Ос Ø20; l=55mm	2	18.4	36,8	steel	поцинк.
3	EN10051	PI 10x100x125	4	0.75	3,0	S235JR	
2	DIN10051	PI 20x102x120	2	1.15	2,3	S235JR	
1	EN10051	PI 8x700x700	1	30	30.0	S235JR	72.10
Поз.	Означение	Наименование	Кол.	Един. маса /кг/	Обща маса /кг/	Материал	Забел.

Длъжност Име Подпис Дата				"АСАРЕЛ-МЕДЕТ" АД Панагюрище		Арх.№: 64 /2023	
Обект: Обновяване и модернизация на рудоподготовката на ОФ"Асарел" Подобект №11:"Технологични естакади за транспорт на класа -5+0.00мм до отделение за Дезинтеграция и естакада за слив от отделение за Дезинтеграция до Мелнично отделение				Стадий	Маса кг	Машаб	
				Лист 4	100	1:10	
				КУТИЯ №1-преработка Люк за ревизия		К1-03.00	

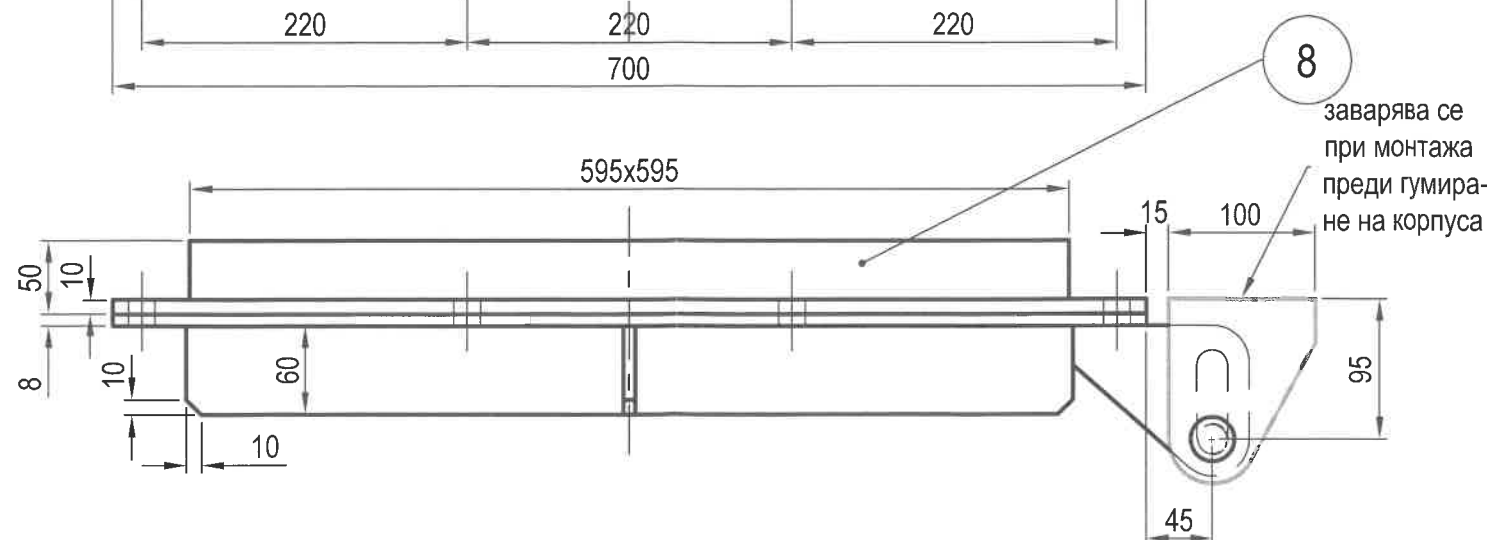


8	--	Облицовка люк	19 dm³	1.3 kg/dm³	24.7	гума износоустойчива	горещ вулканизант
7	DIN1058	FI 60x6; l=300mm	2	0.85	1,7	S235JR	
6	DIN1058	FI 60x6; l=600mm	1	1,7	1.7	S235JR	28.10

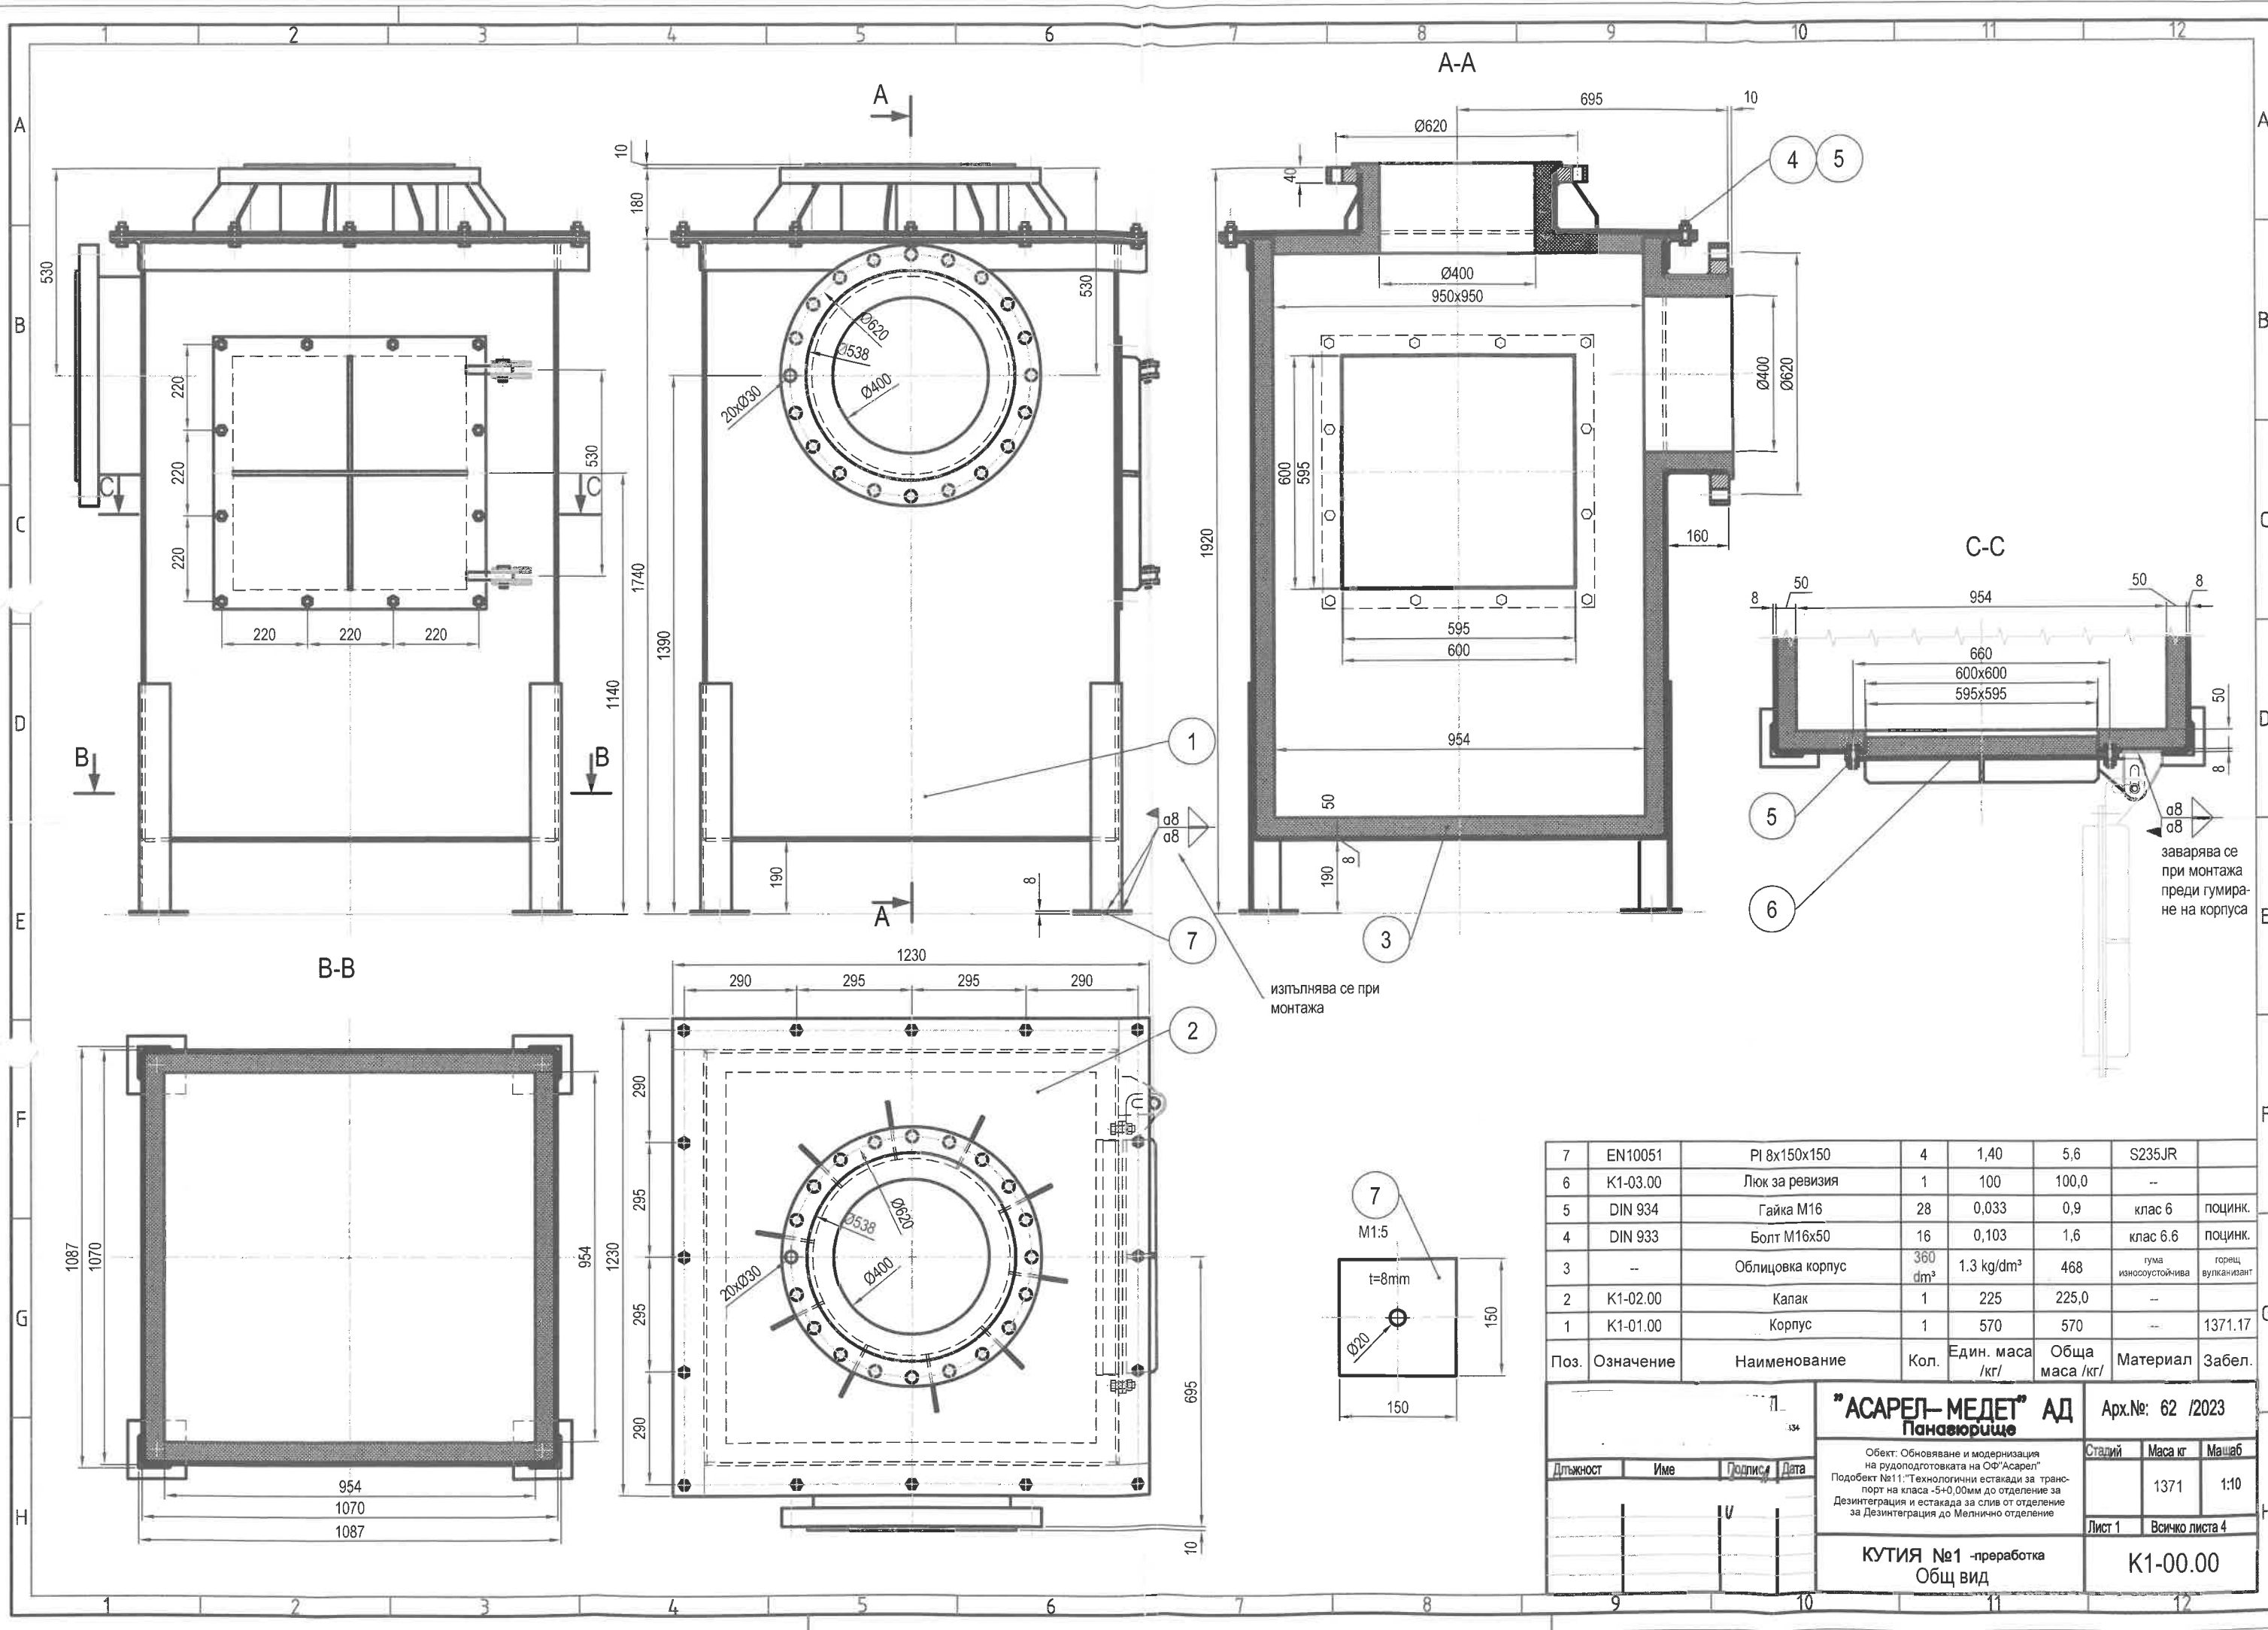

7	EN10051	PI 8x150x150	4	1,40	5,6	S235JR	
6	K1-03.00	Люк за ревизия	1	100	100,0	--	
5	DIN 934	Гайка M16	28	0,033	0,9	клас 6	поцинк.
4	DIN 933	Болт M16x50	16	0,103	1,6	клас 6.6	поцинк.
3	--	Облицовка корпус	360 dm³	1.3 kg/dm³	468	гума износостойлива	горещ вулканизант
2	K1-02.00	Капак	1	225	225,0	--	
1	K1-01.00	Корпус	1	570	570	--	1371.17
Поз.	Означение	Наименование	Кол.	Един. маса /кг/	Обща маса /кг/	Материал	Забел.

134				"АСАРЕЛ—МЕДЕТ" АД		Арх.№: 62 /2023	
				Панагюрище			
Обект: Обновяване и модернизация на рудоподготовката на ОФ"Асарел"				Стадий	Маса кг	Машаб	
Подобект №11:"Технологични естакади за транспорт на класа -5+0,00мм до отделение за Дезинтеграция и естакада за слив от отделение за Дезинтеграция до Мелнично отделение"					1371	1:10	
				Лист 1	Всичко листа 4		
КУТИЯ №1 -преработка				K1-00.00			
Общ вид							

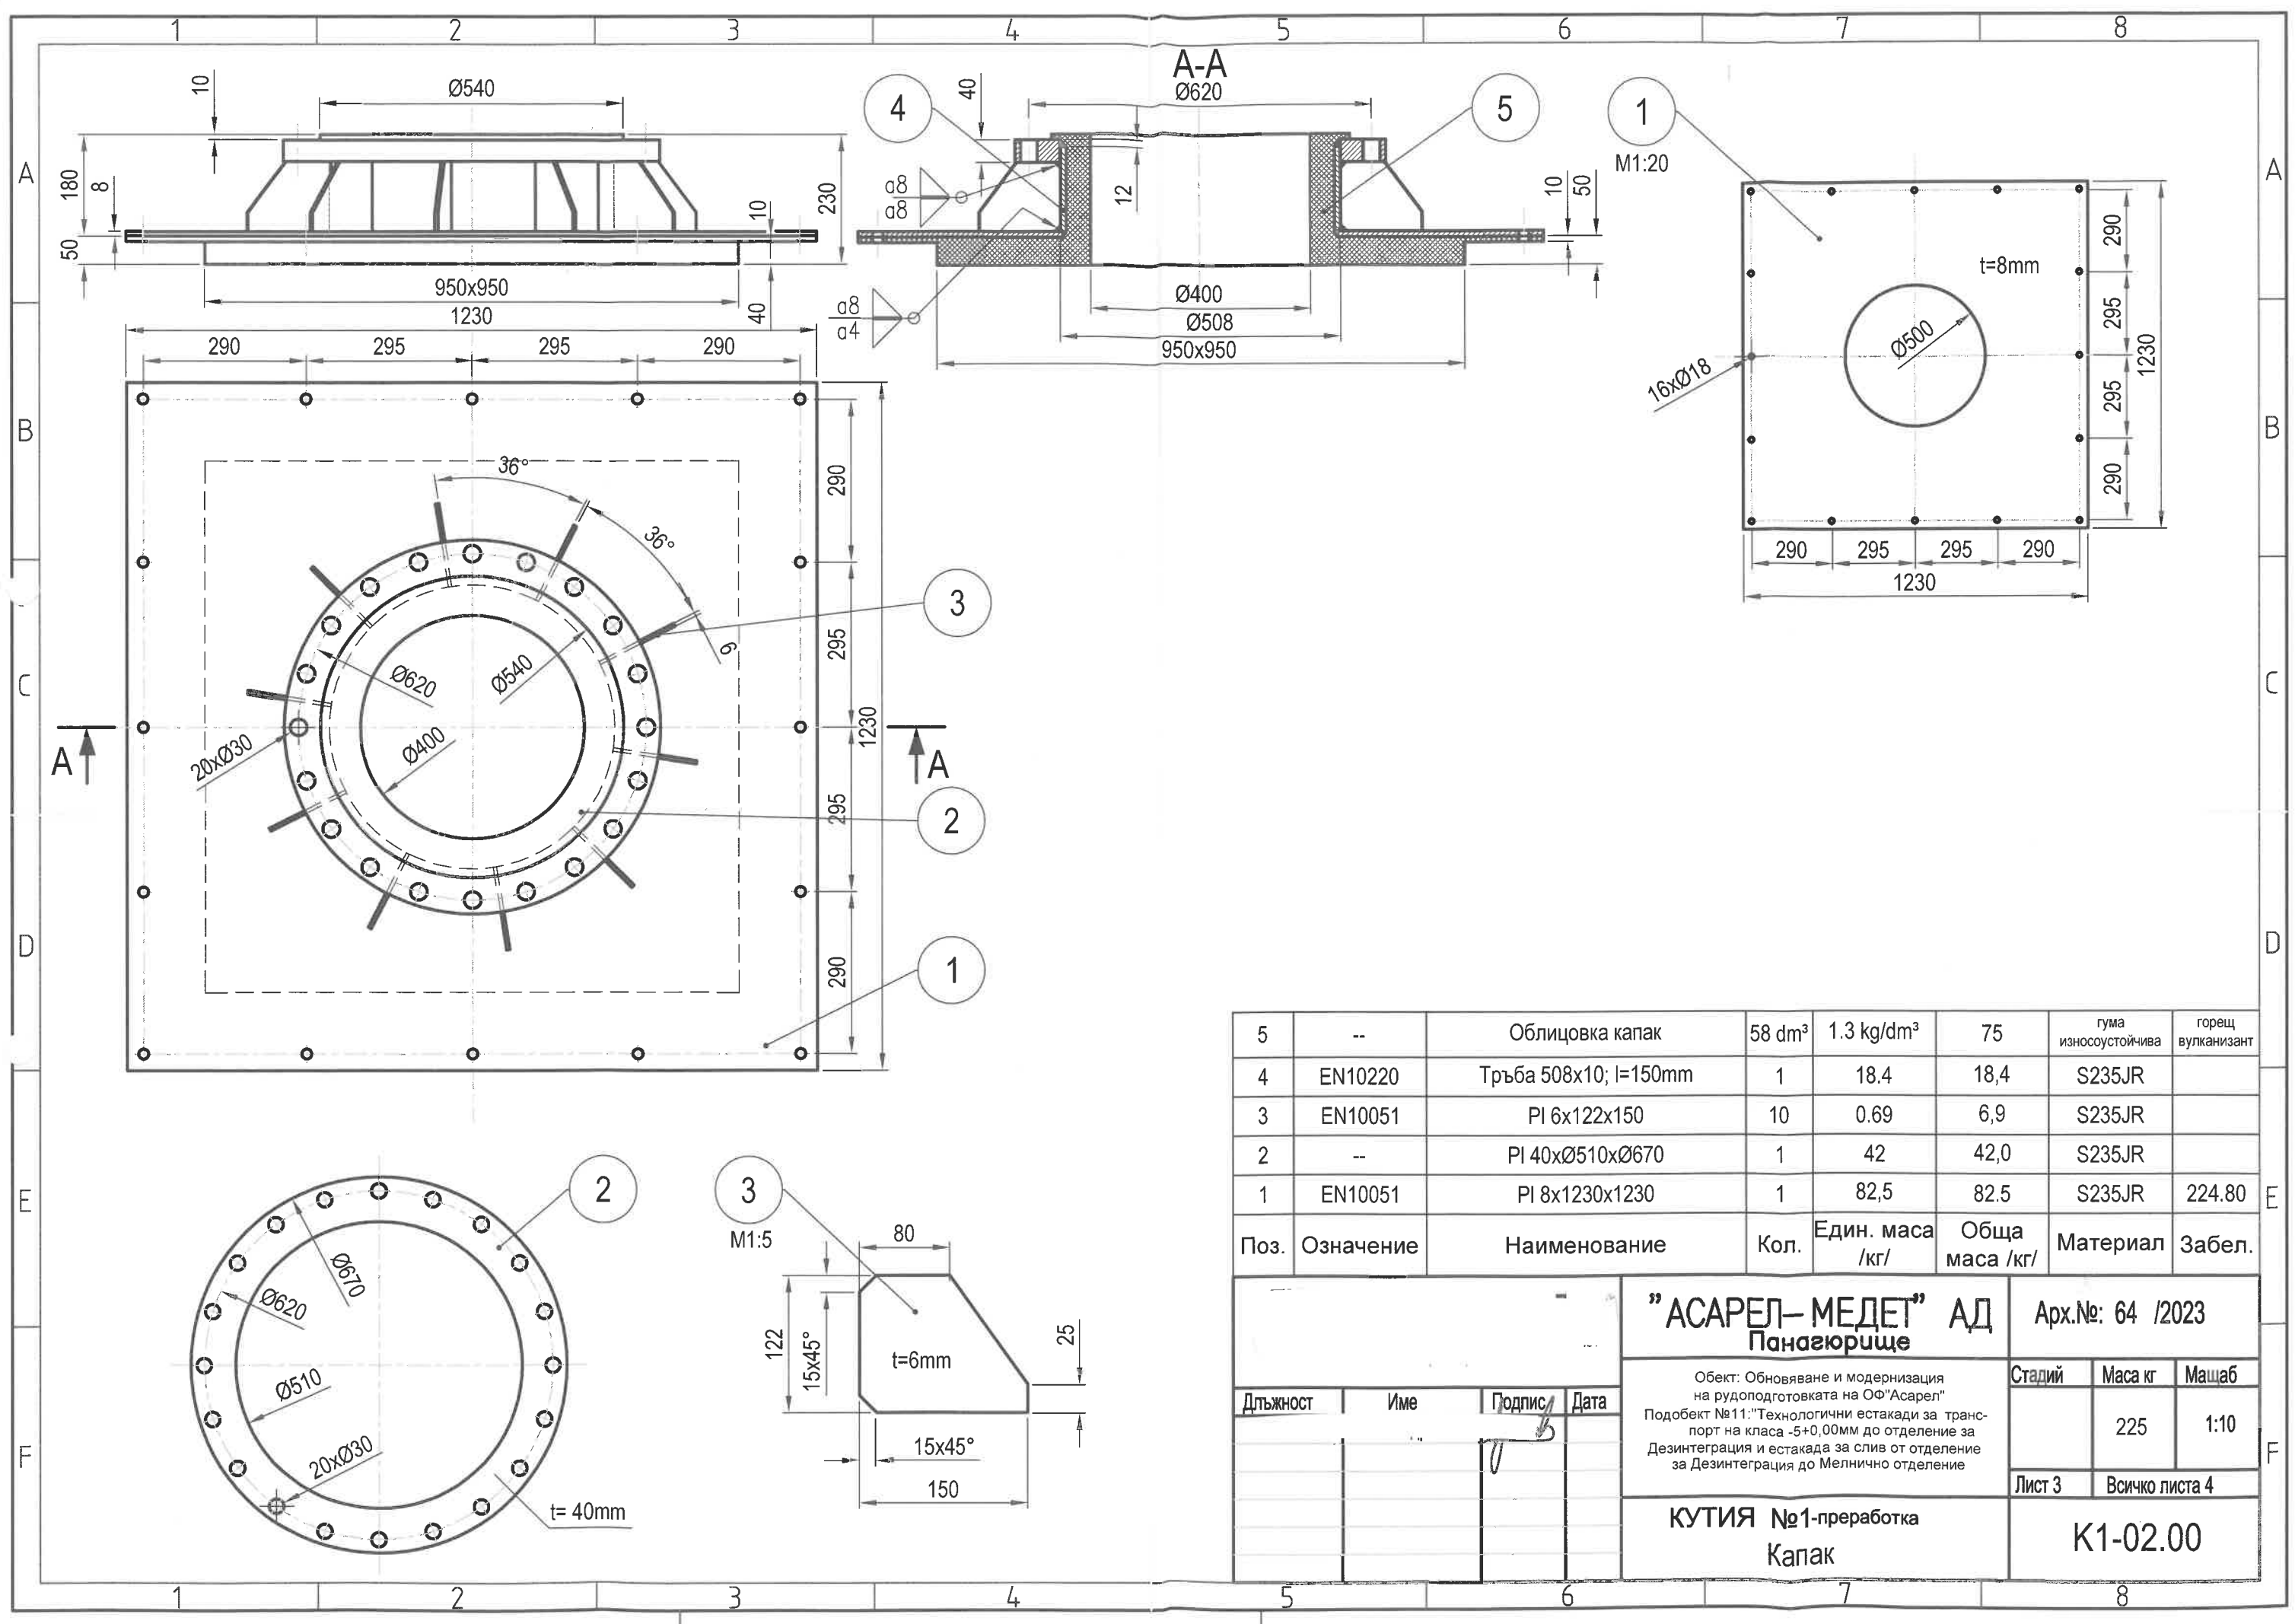

5	--	Облицовка капак	58 dm³	1.3 kg/dm³	75	гума износоустойчива	горещ вулканизант
4	EN10220	Тръба 508x10; l=150mm	1	18.4	18,4	S235JR	
3	EN10051	PI 6x122x150	10	0.69	6,9	S235JR	
2	--	PI 40xØ510xØ670	1	42	42,0	S235JR	
1	EN10051	PI 8x1230x1230	1	82,5	82.5	S235JR	224.80
Поз.	Означение	Наименование	Кол.	Един. маса /кг/	Обща маса /кг/	Материал	Забел.

				"АСАРЕЛ-МЕДЕТ" АД Панагюрище		Арх.№: 64 /2023	
				Обект: Обновяване и модернизация на рудоподготовката на ОФ"Асарел"		Стадий	Маса кг
				Подобект №11:"Технологични естакади за транспорт на класа -5+0,00мм до отделение за Дезинтеграция и естакада за слив от отделение за Дезинтеграция до Мелнично отделение			Масщаб
							225
						Лист 3	Всичко листа 4
				КУТИЯ №1-преработка Капак		K1-02.00	