




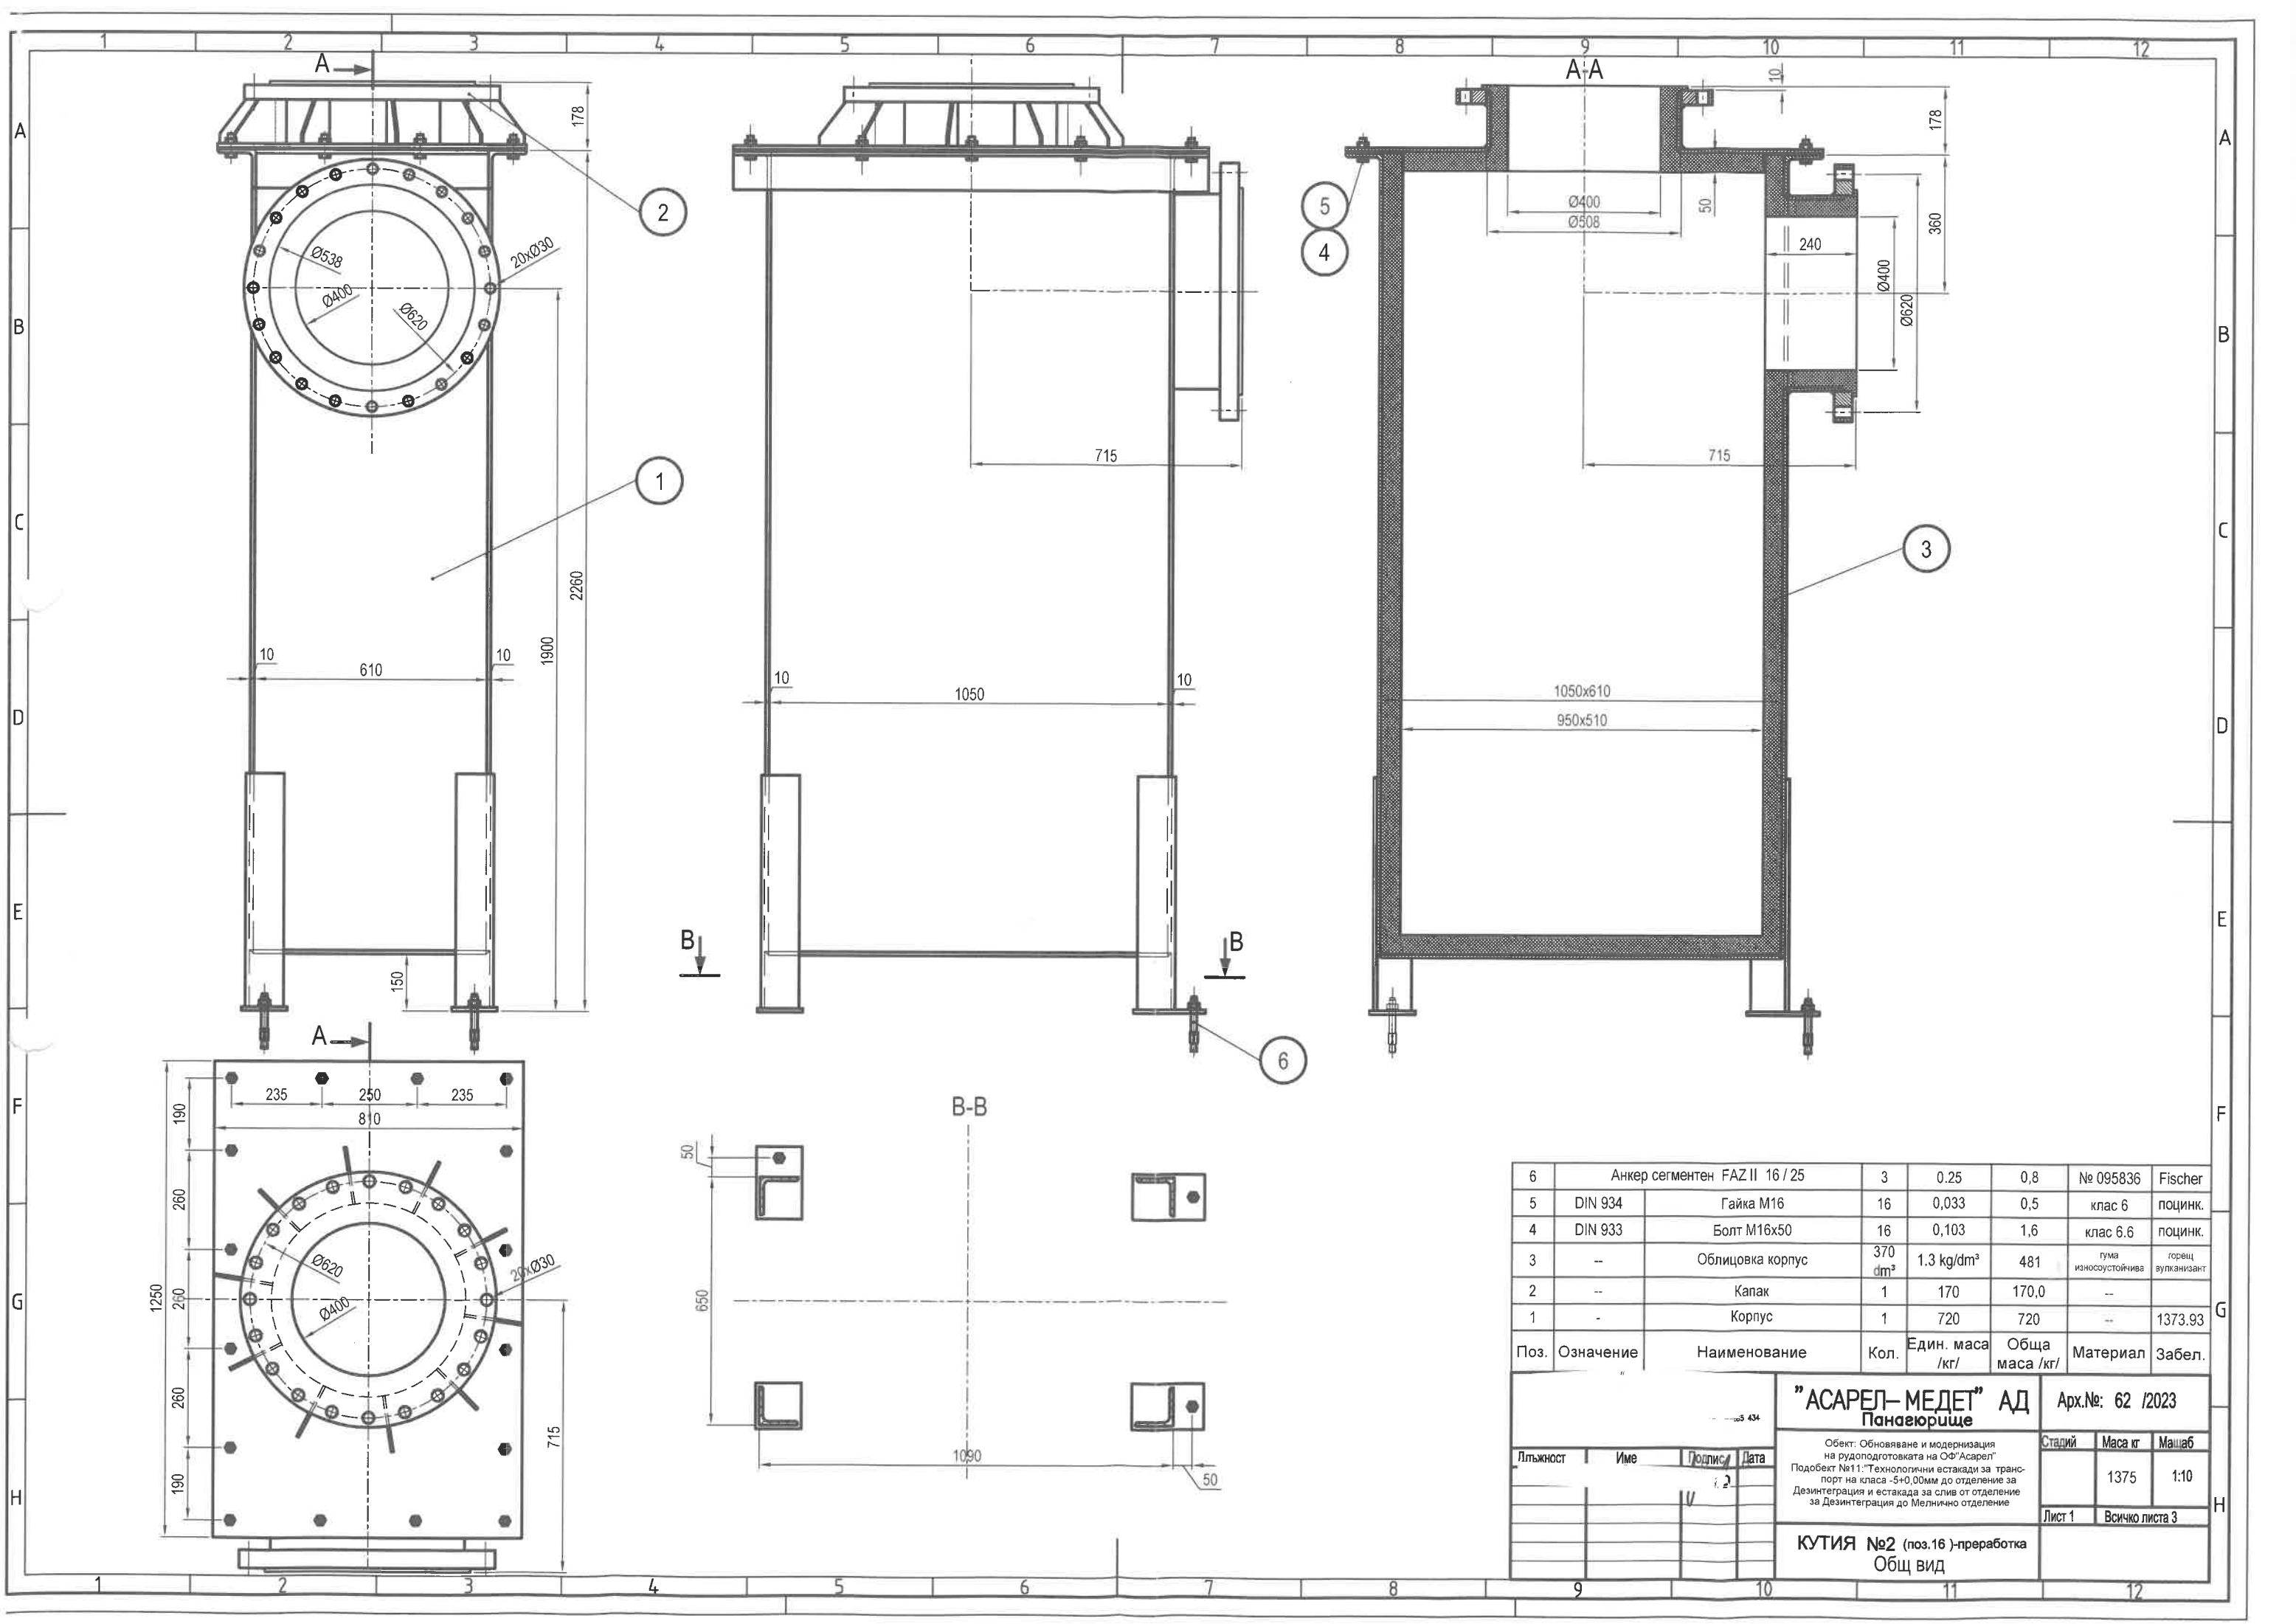

6	Анкер сегментен FAZ II 16 / 25	3	0.25	0,8	№ 095836	Fischer
5	DIN 934 Гайка M16	16	0,033	0,5	клас 6	поцинк.
4	DIN 933 Болт M16x50	16	0,103	1,6	клас 6.6	поцинк.
3	-- Облицовка корпус	370 dm³	1.3 kg/dm³	481	гума износостойчива	горещ вулканизант
2	-- Капак	1	170	170,0	--	--
1	- Корпус	1	720	720	--	1373.93
Поз.	Означение	Наименование	Кол.	Един. маса /кг/	Обща маса /кг/	Материал Забел.
"АСАРЕЛ-МЕДЕТ" АД						
Панагюрище						
Арх.№: 62 /2023						
Обект: Обновяване и модернизация на рудоподготовката на ОФ "Асарел"						
Подобект №11: "Технологични естакади за транспорт на класа -5+0,00мм до отделение за Дезинтеграция и естакада за слив от отделение за Дезинтеграция до Мелнично отделение"						
Лъжност	Име	Подпис	Дата	Стадий	Маса кг	Машаб
			1. 2		1375	1:10
КУТИЯ №2 (поз.16)-преработка					Лист 1	Всичко листа 3
Общ вид						

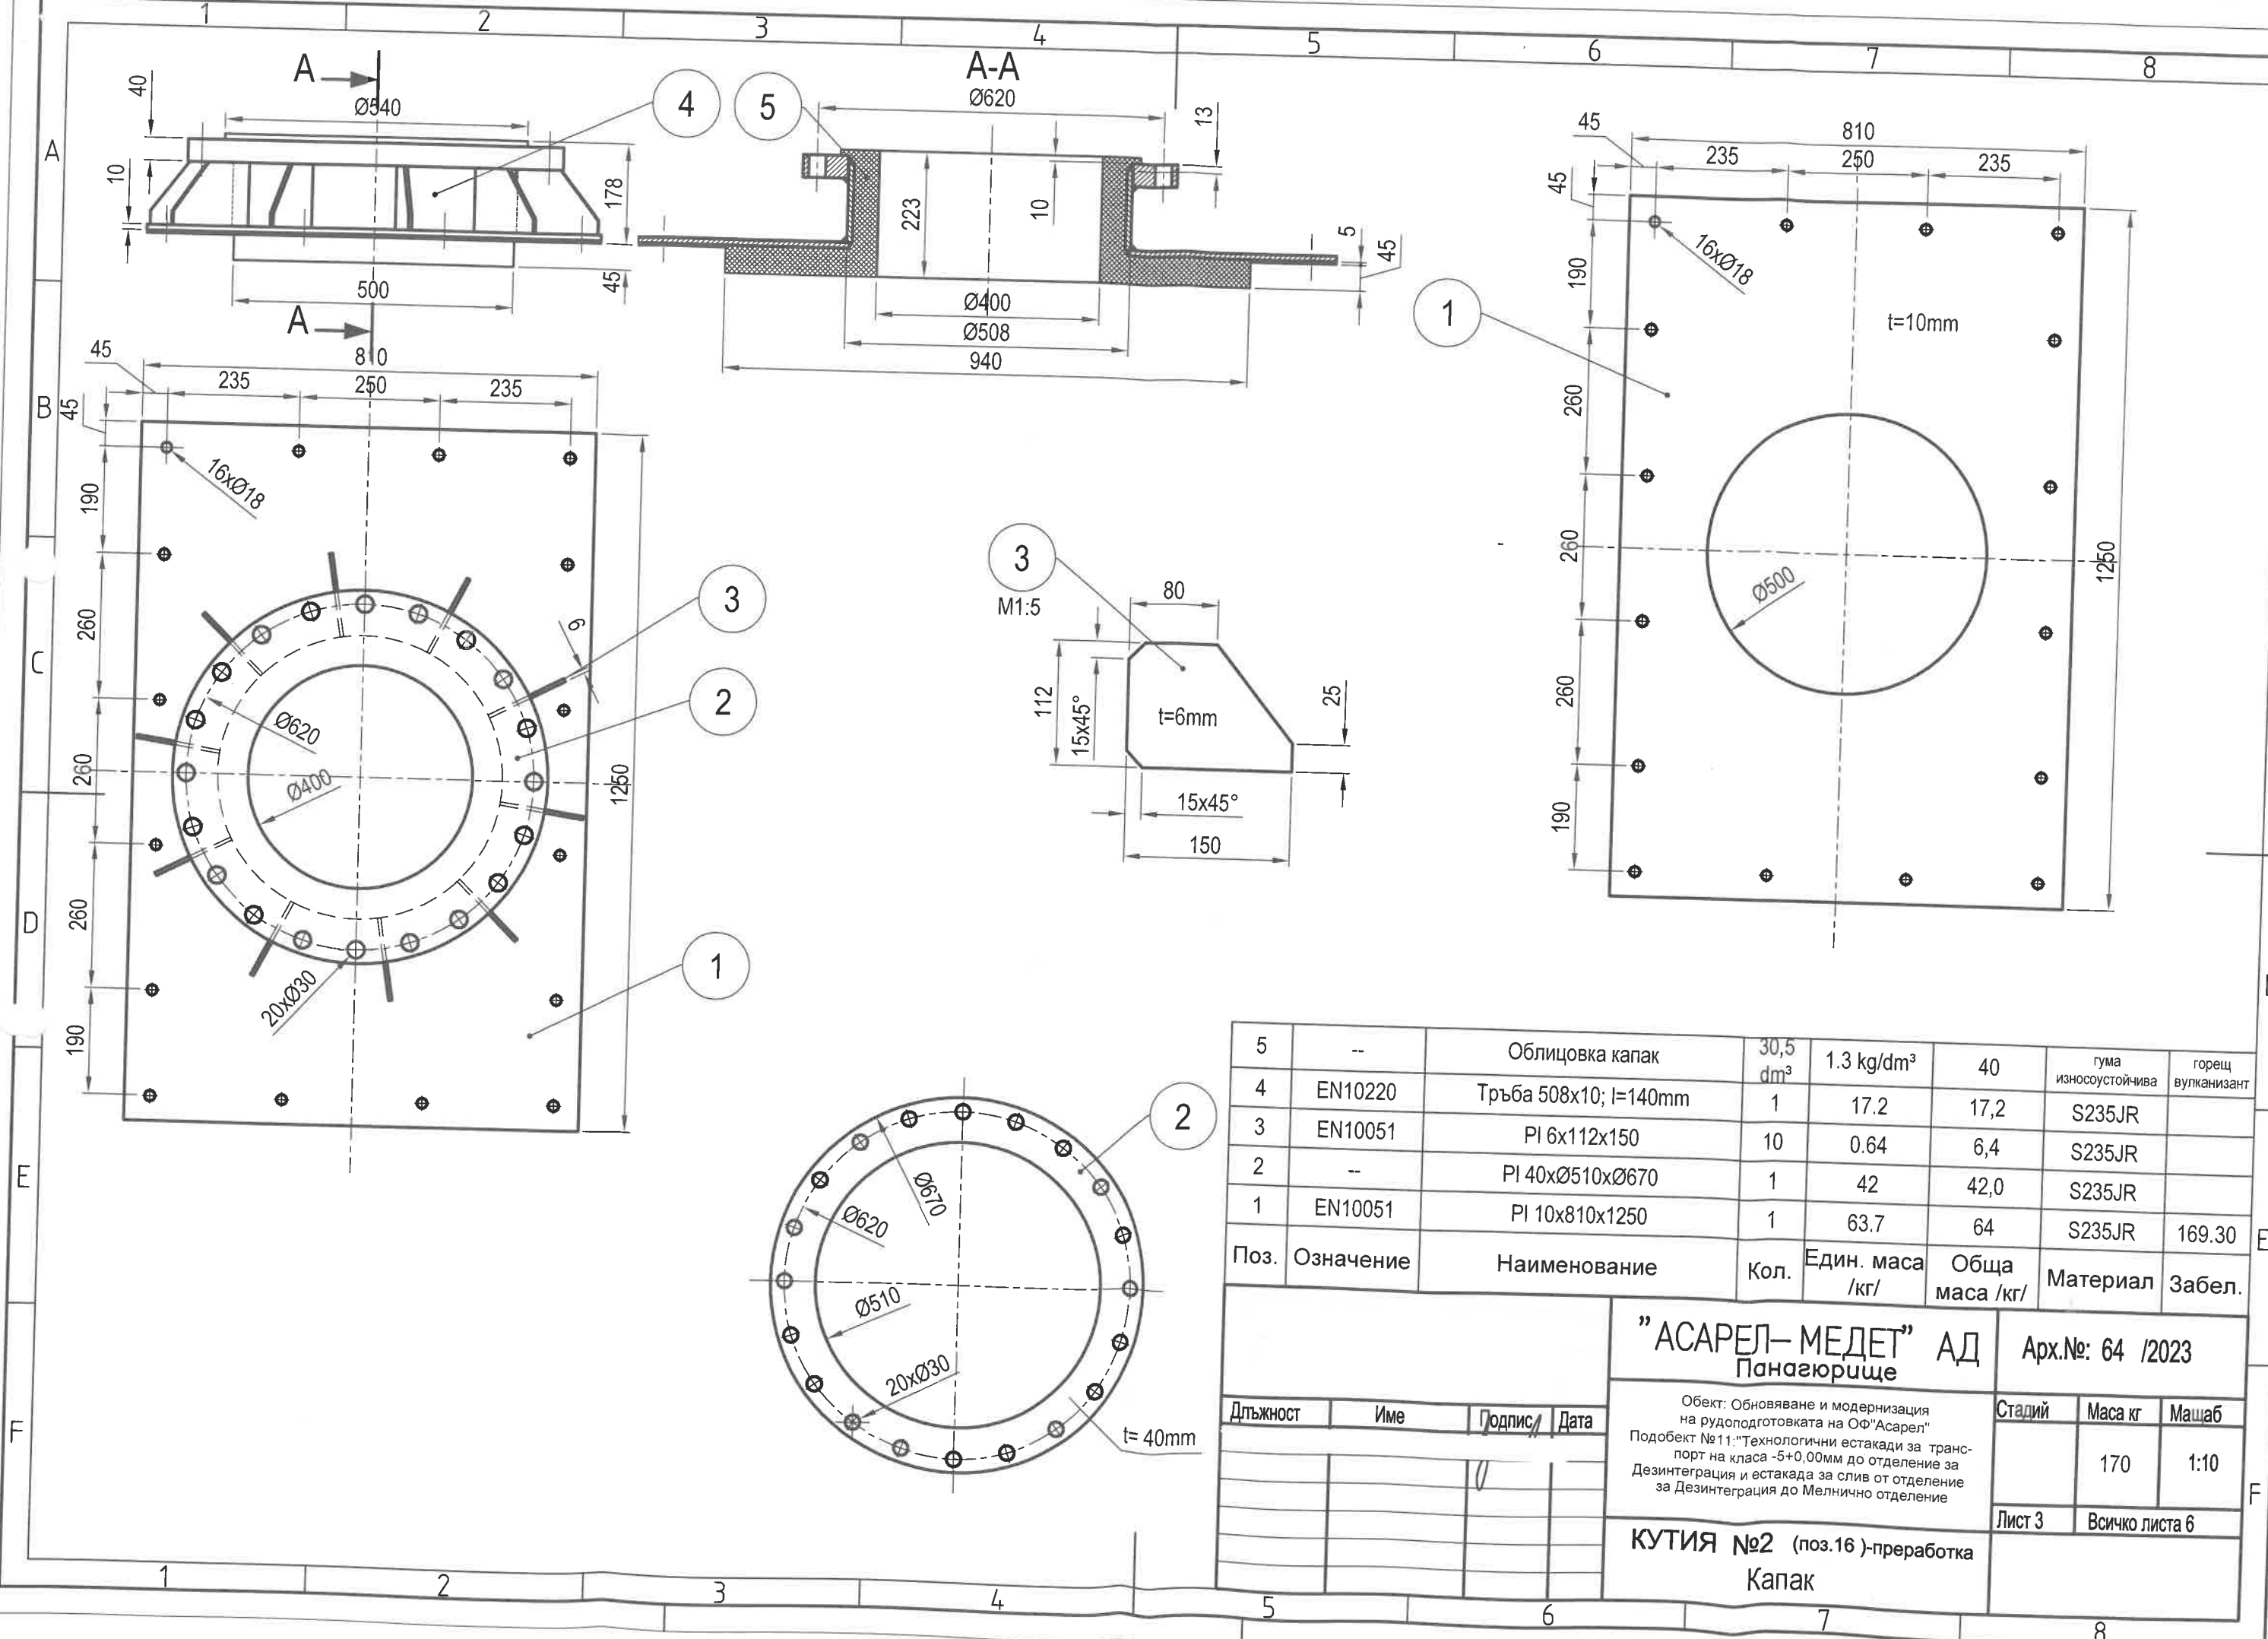

5	--	Облицовка капак	30,5 dm³	1.3 kg/dm³	40	гума износостойчива	горещ вулканизант
4	EN10220	Тръба 508x10; l=140mm	1	17.2	17,2	S235JR	
3	EN10051	PI 6x112x150	10	0.64	6,4	S235JR	
2	--	PI 40xØ510xØ670	1	42	42,0	S235JR	
1	EN10051	PI 10x810x1250	1	63.7	64	S235JR	169.30
Поз.	Означение	Наименование	Кол.	Един. маса /кг/	Обща маса /кг/	Материал	Забел.
			"АСАРЕЛ-МЕДЕТ" АД Панагюрище				
			Арх.№: 64 /2023				
			Обект: Обновяване и модернизация на рудоподготовката на ОФ "Асарел" Подобект №11: "Технологични естакади за транспорт на класа -5+0,00мм до отделение за Дезинтеграция и естакада за слив от отделение за Дезинтеграция до Мелнично отделение				
			Длъжност	Име	Подпис	Дата	Стадий
							Маса кг
							Машаб
							Лист 3
							Всичко листа 6
			КУТИЯ №2 (поз.16)-преработка Капак				

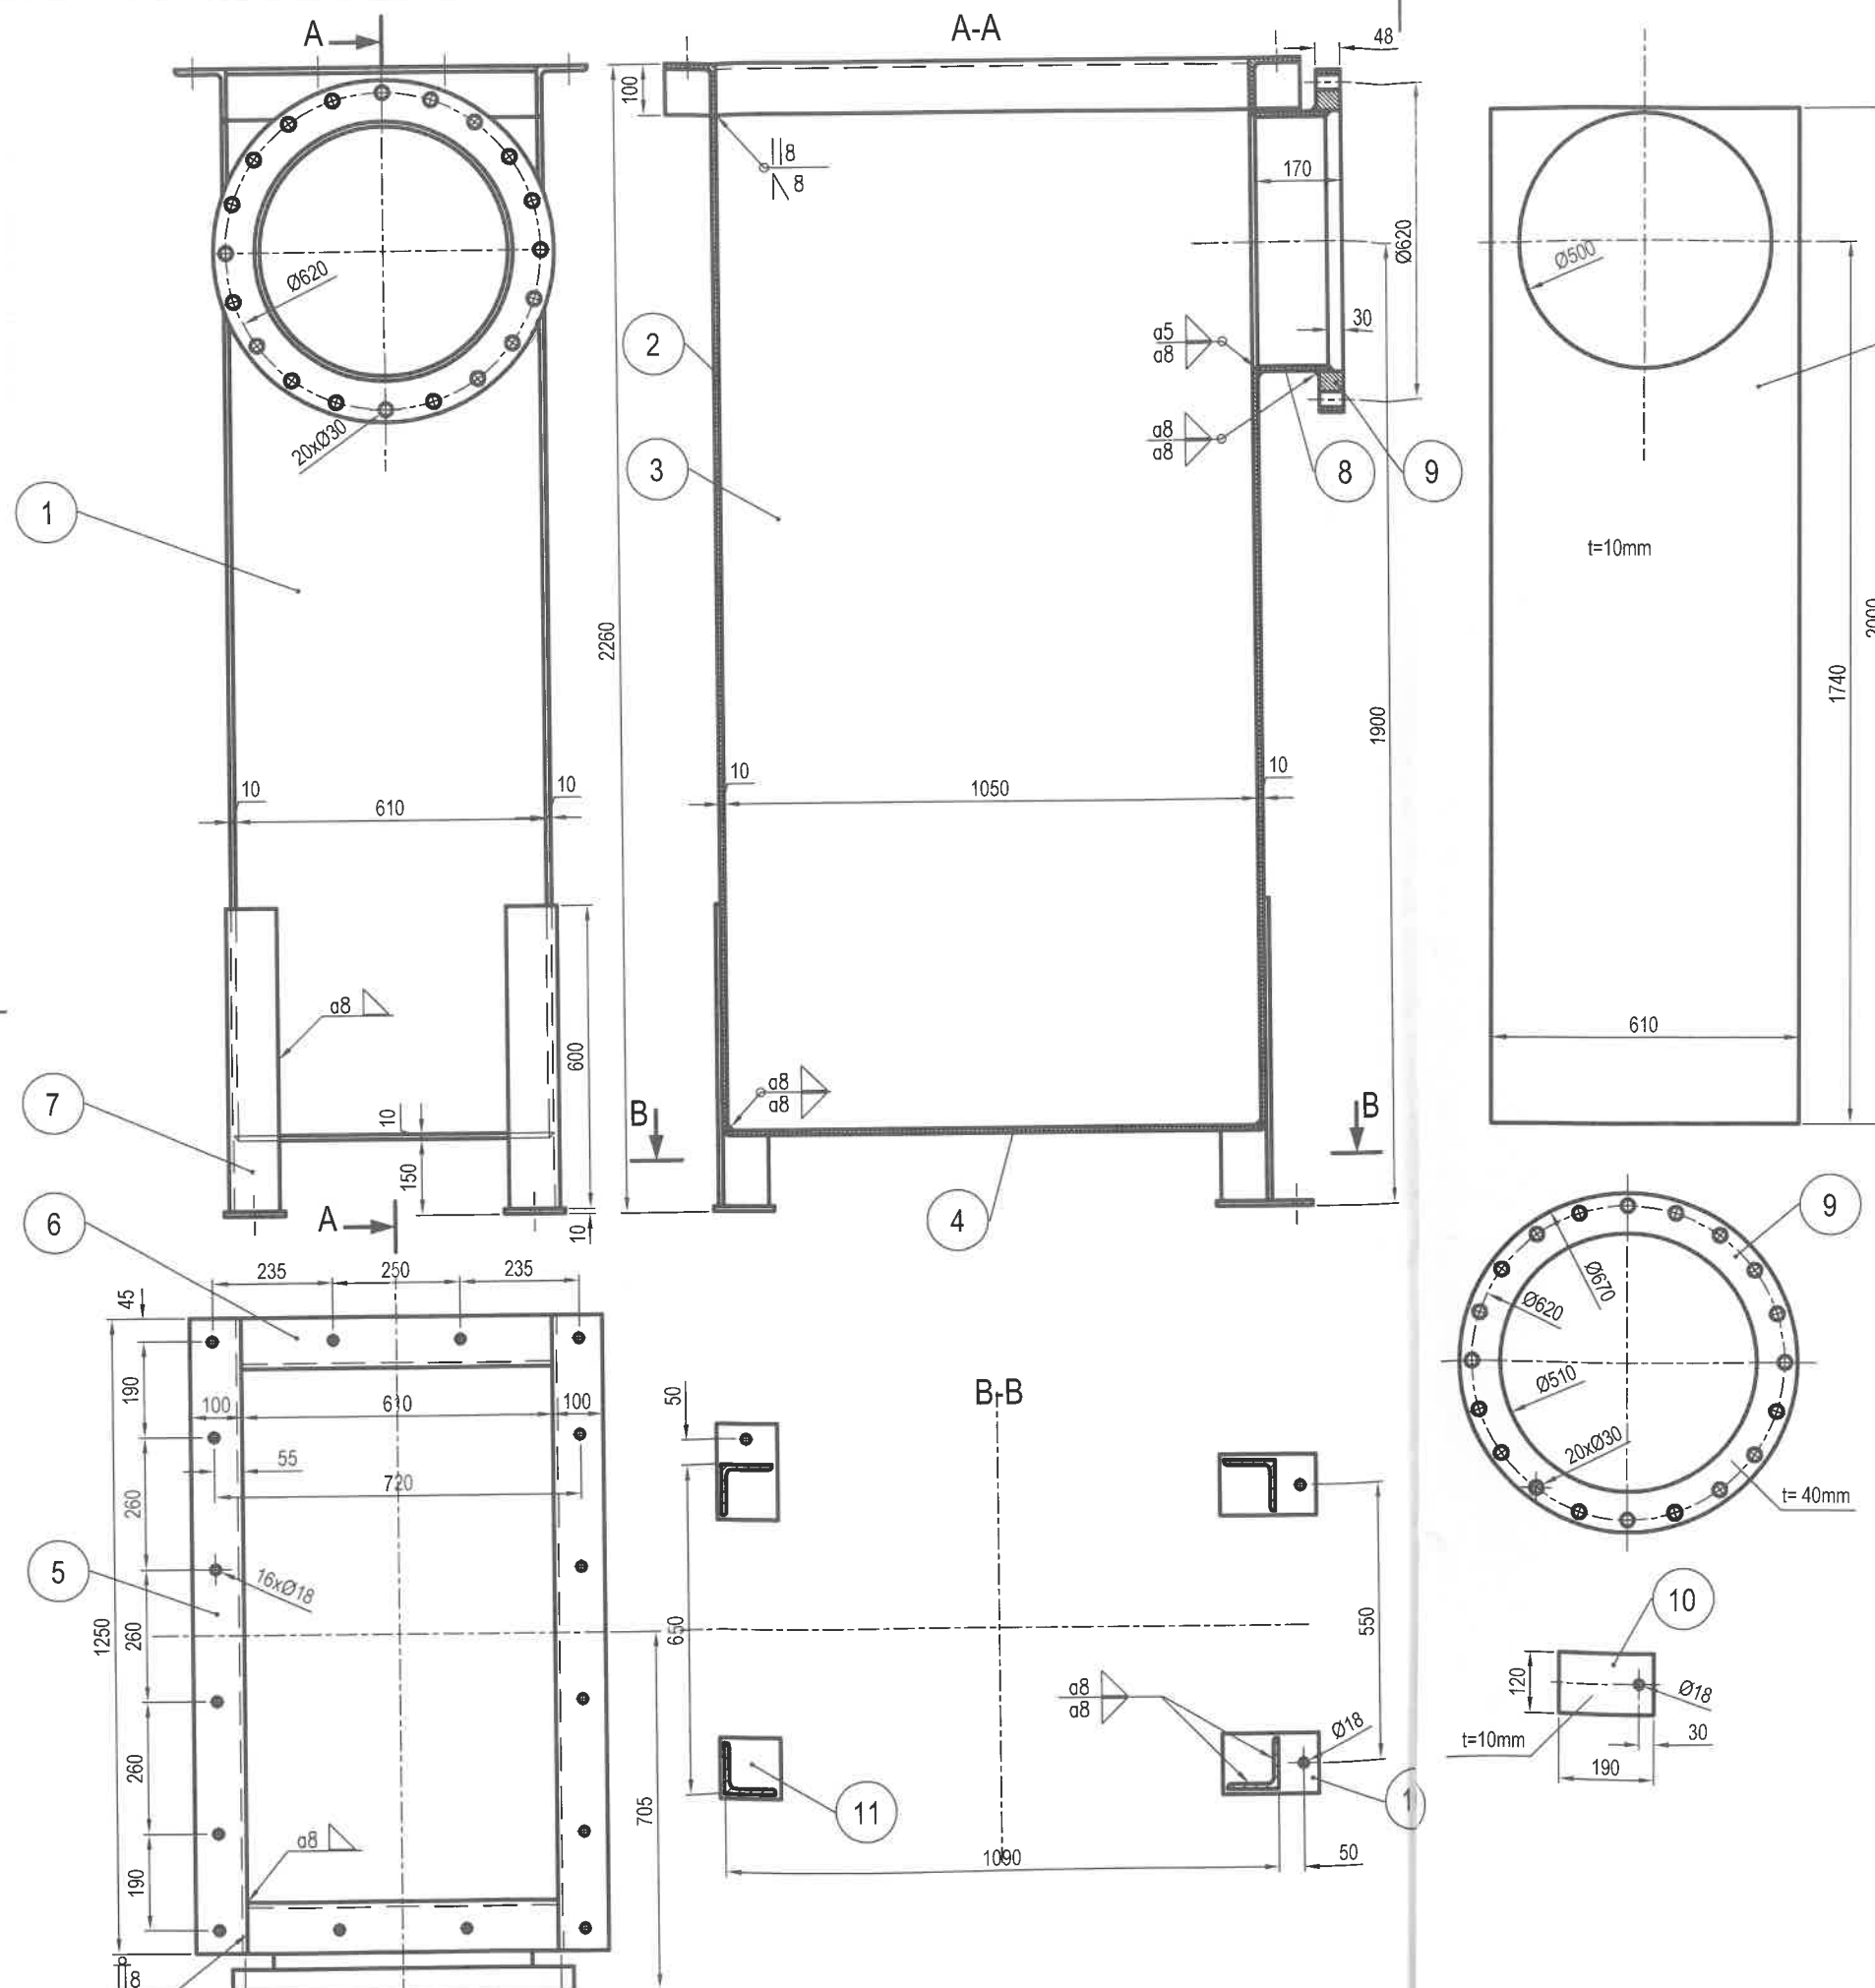

11	EN10051	PI 10x120x120	1	1,1	1,1	S235JR	
10	EN10051	PI 10x120x180	3	1,7	5,1	S235JR	
9	--	PI 40xØ670xØ510	1	42,0	42,0	S235JR	
8	EM10220	Тръба 508x10; l=140mm	1	17,2	17,2	S235JR	
7	DIN1028	L 100x10; l=600mm	4	9,0	36,0	S235JR	
6	DIN1028	L 100x10; l=610mm	2	9,20	18,4	S235JR	
5	DIN1028	L 100x10; l=1250mm	2	18,90	37,8	S235JR	
4	EN10051	PI 10x610x1050	1	50.3	50,3	S235JR	
3	EN10051	PI 10x1050x2000	2	165	330,0	S235JR	
2	EN10051	PI 10x610x2000	1	96	96,0	S235JR	
1	EN10051	PI 10x610x2000	1	80	80	S235JR	713.90
Поз.	Означение	Наименование	Кол.	Един. маса /кг/	Обща маса /кг/	Материал	Забел.

				№7	Маса кг	Машаб	Арх.№: 63 /2023
"АСАРЕЛ-МЕДЕТ" АД Панагюрище							
Обект: Обновяване и модернизация на рудоподготовката на ОФ "Асарел"				Стадий		Маса кг	Машаб
Подобект №11:"Технологични естакади за транспорт на класа -5+0,00мм до отделение за Дезинтеграция и естакада за слив от отделение за Дезинтеграция до Мелнично отделение						720	1:10
КУТИЯ №2 (поз.16)-преработка Корпус				Лист 2		Всичко листа 3	