

Комплектна кондензаторна уредба ККУ 6 kV


ПОГЛЕД ОТПРЕД

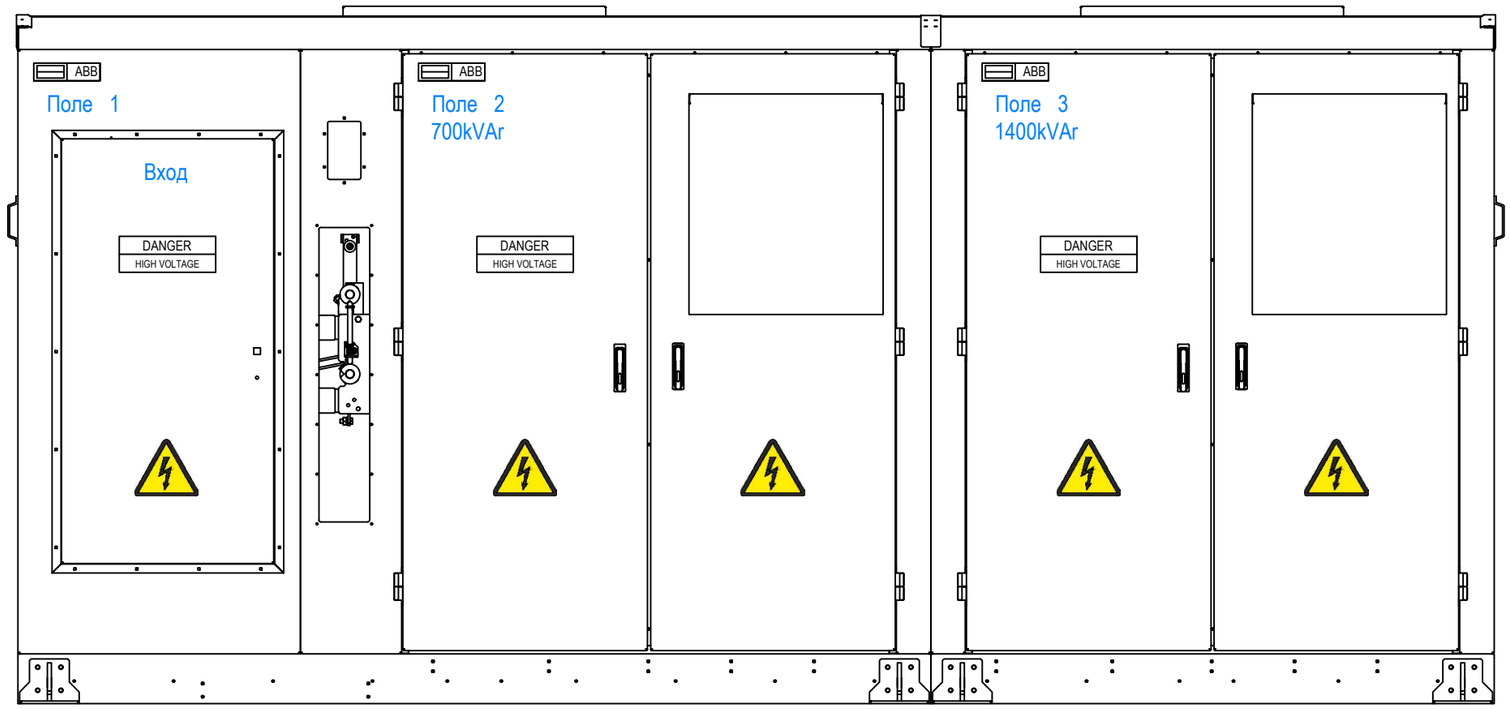

ПОГЛЕД ОТСТРАНИ

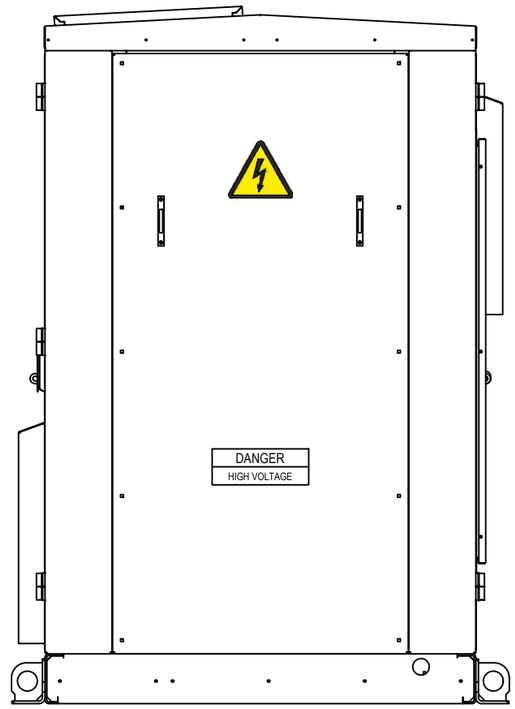

ПОГЛЕД ОТГОРЕ

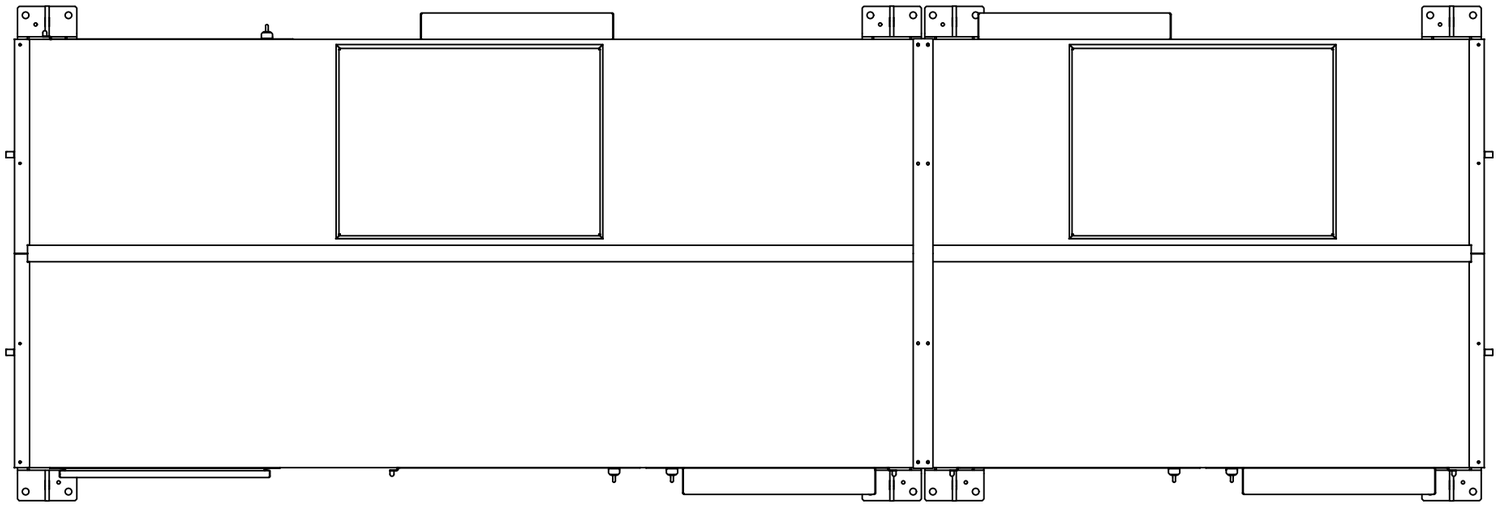

ВЪЗЛОЖИТЕЛ:

АСАРЕЛ МЕДЕТ АД

От природата за хората, от хората за природата!

Обект:

„Подобряване фактора на мощността cos φ в подстанция „Оборотно водоснабдяване" 110/6 kV" на територията на предприятие Асарел Медет АД”

Проектна част: ЕЛЕКТРИЧЕСКА - ПК	Фаза на проекта: РАБОТЕН ПРОЕКТ

Име на чертежа:

КК У 6 kV - ФАСАДИ

ASSEMBLE ISO 9001 2015 CERTIFIED

София 1309, бул. "Ген. Николай Столетов" №8, +359 877 44 59 61, +359 88 960 60 09

Website: www.assemble.bg E-mail: assemble.office@gmail.com

К. МАНОЛОВА	С. СТОЯНОВ	Л. СТАЙКОВ	И. ИВАНОВ	В. ИВАНОВ	Д. АТАНАСОВ
АРХ.	КОНСТР.	ОВиК	РЗ И ПИ	ПБ	ПБЗ, ПОИС

ПЕЧАТ И ПОДПИС НА ПРОЕКТАНТА

Мащаб: 1:XX	Формат: А3	06.2026 год.	Файл: 164/06.26_WD.1.006