



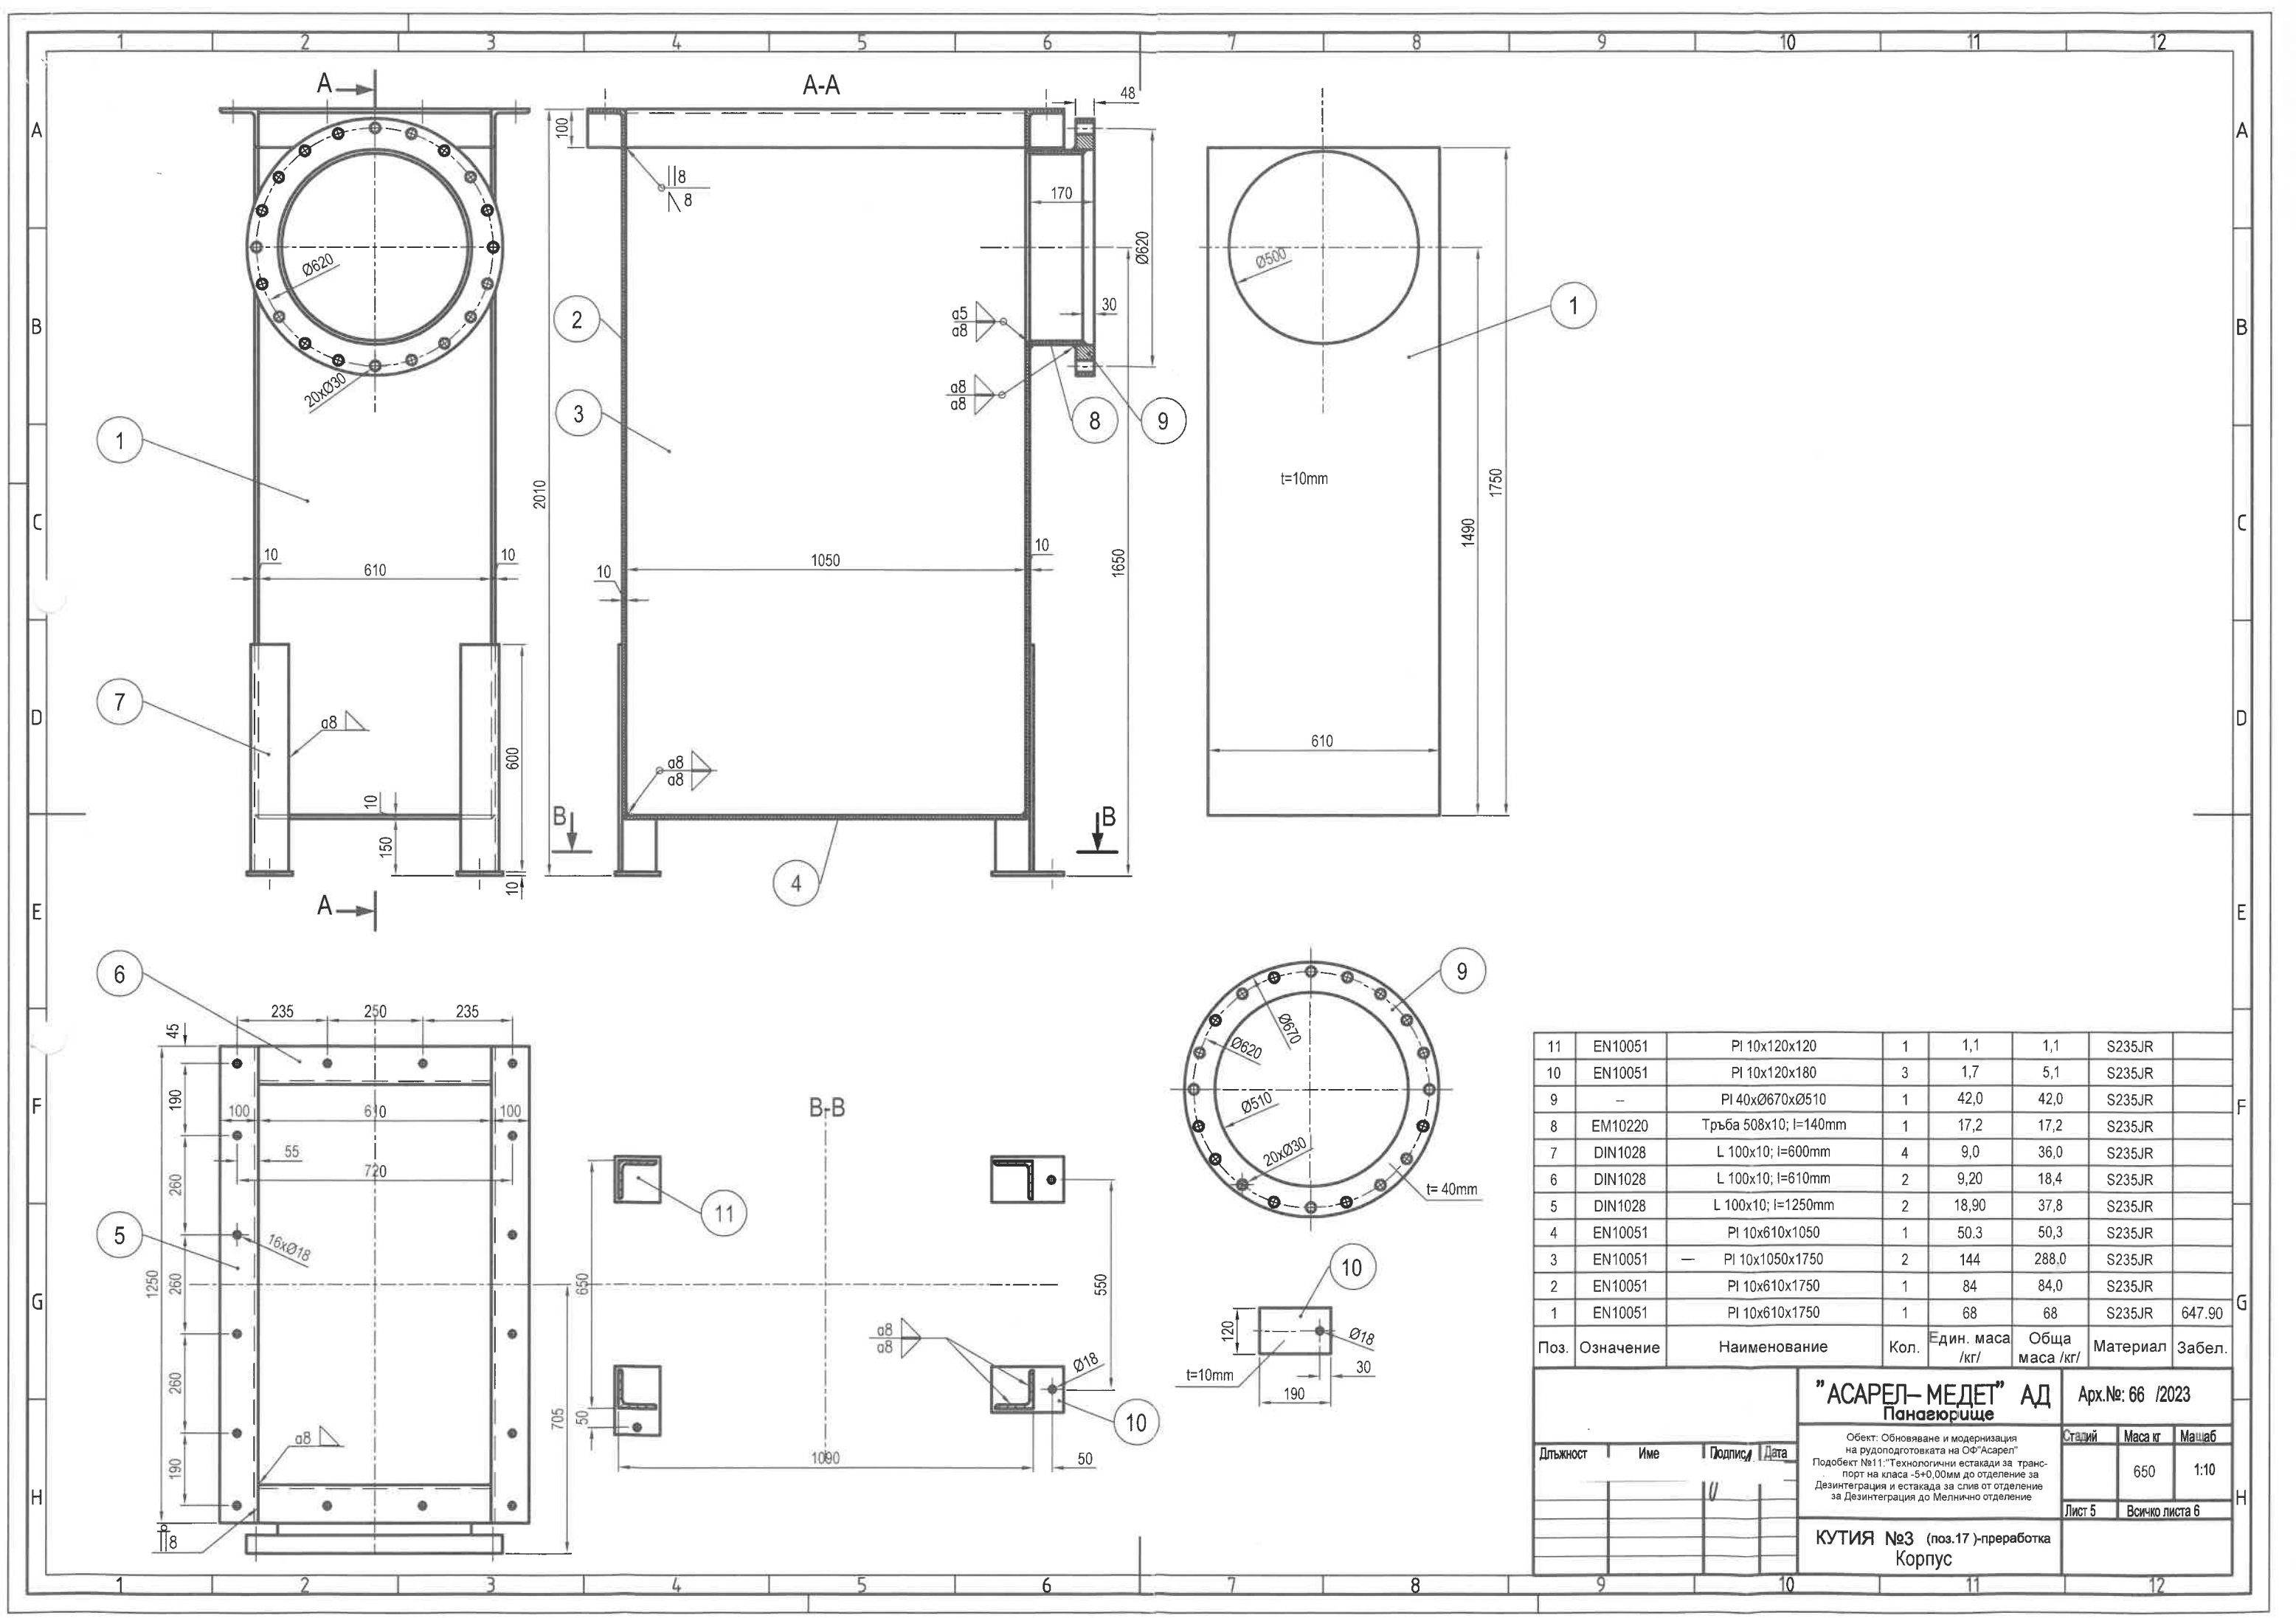

11	EN10051	PI 10x120x120	1	1,1	1,1	S235JR	
10	EN10051	PI 10x120x180	3	1,7	5,1	S235JR	
9	—	PI 40xØ670xØ510	1	42,0	42,0	S235JR	
8	EM10220	Тръба 508x10; l=140mm	1	17,2	17,2	S235JR	
7	DIN1028	L 100x10; l=600mm	4	9,0	36,0	S235JR	
6	DIN1028	L 100x10; l=610mm	2	9,20	18,4	S235JR	
5	DIN1028	L 100x10; l=1250mm	2	18,90	37,8	S235JR	
4	EN10051	PI 10x610x1050	1	50,3	50,3	S235JR	
3	EN10051	— PI 10x1050x1750	2	144	288,0	S235JR	
2	EN10051	PI 10x610x1750	1	84	84,0	S235JR	
1	EN10051	PI 10x610x1750	1	68	68	S235JR	647.90
Поз.	Означение	Наименование	Кол.	Един. маса /кг/	Обща маса /кг/	Материал	Забел.

				"АСАРЕЛ– МЕДЕТ" АД Панагюрище		Арх.№: 66 /2023			
						Стадий	Маса кг	Машаб	
Длъжност	Име	Подпис	Дата	Обект: Обновяване и модернизация на рудоподготовката на ОФ "Асарел" Подобект №11: "Технологични естакади за транспорт на класа -5+0,00мм до отделение за Дезинтеграция и естакада за слив от отделение за Дезинтеграция до Мелнично отделение			650	1:10	
						Лист 5	Всичко листа 6		
						КУТИЯ №3 (поз.17)-преработка Корпус			

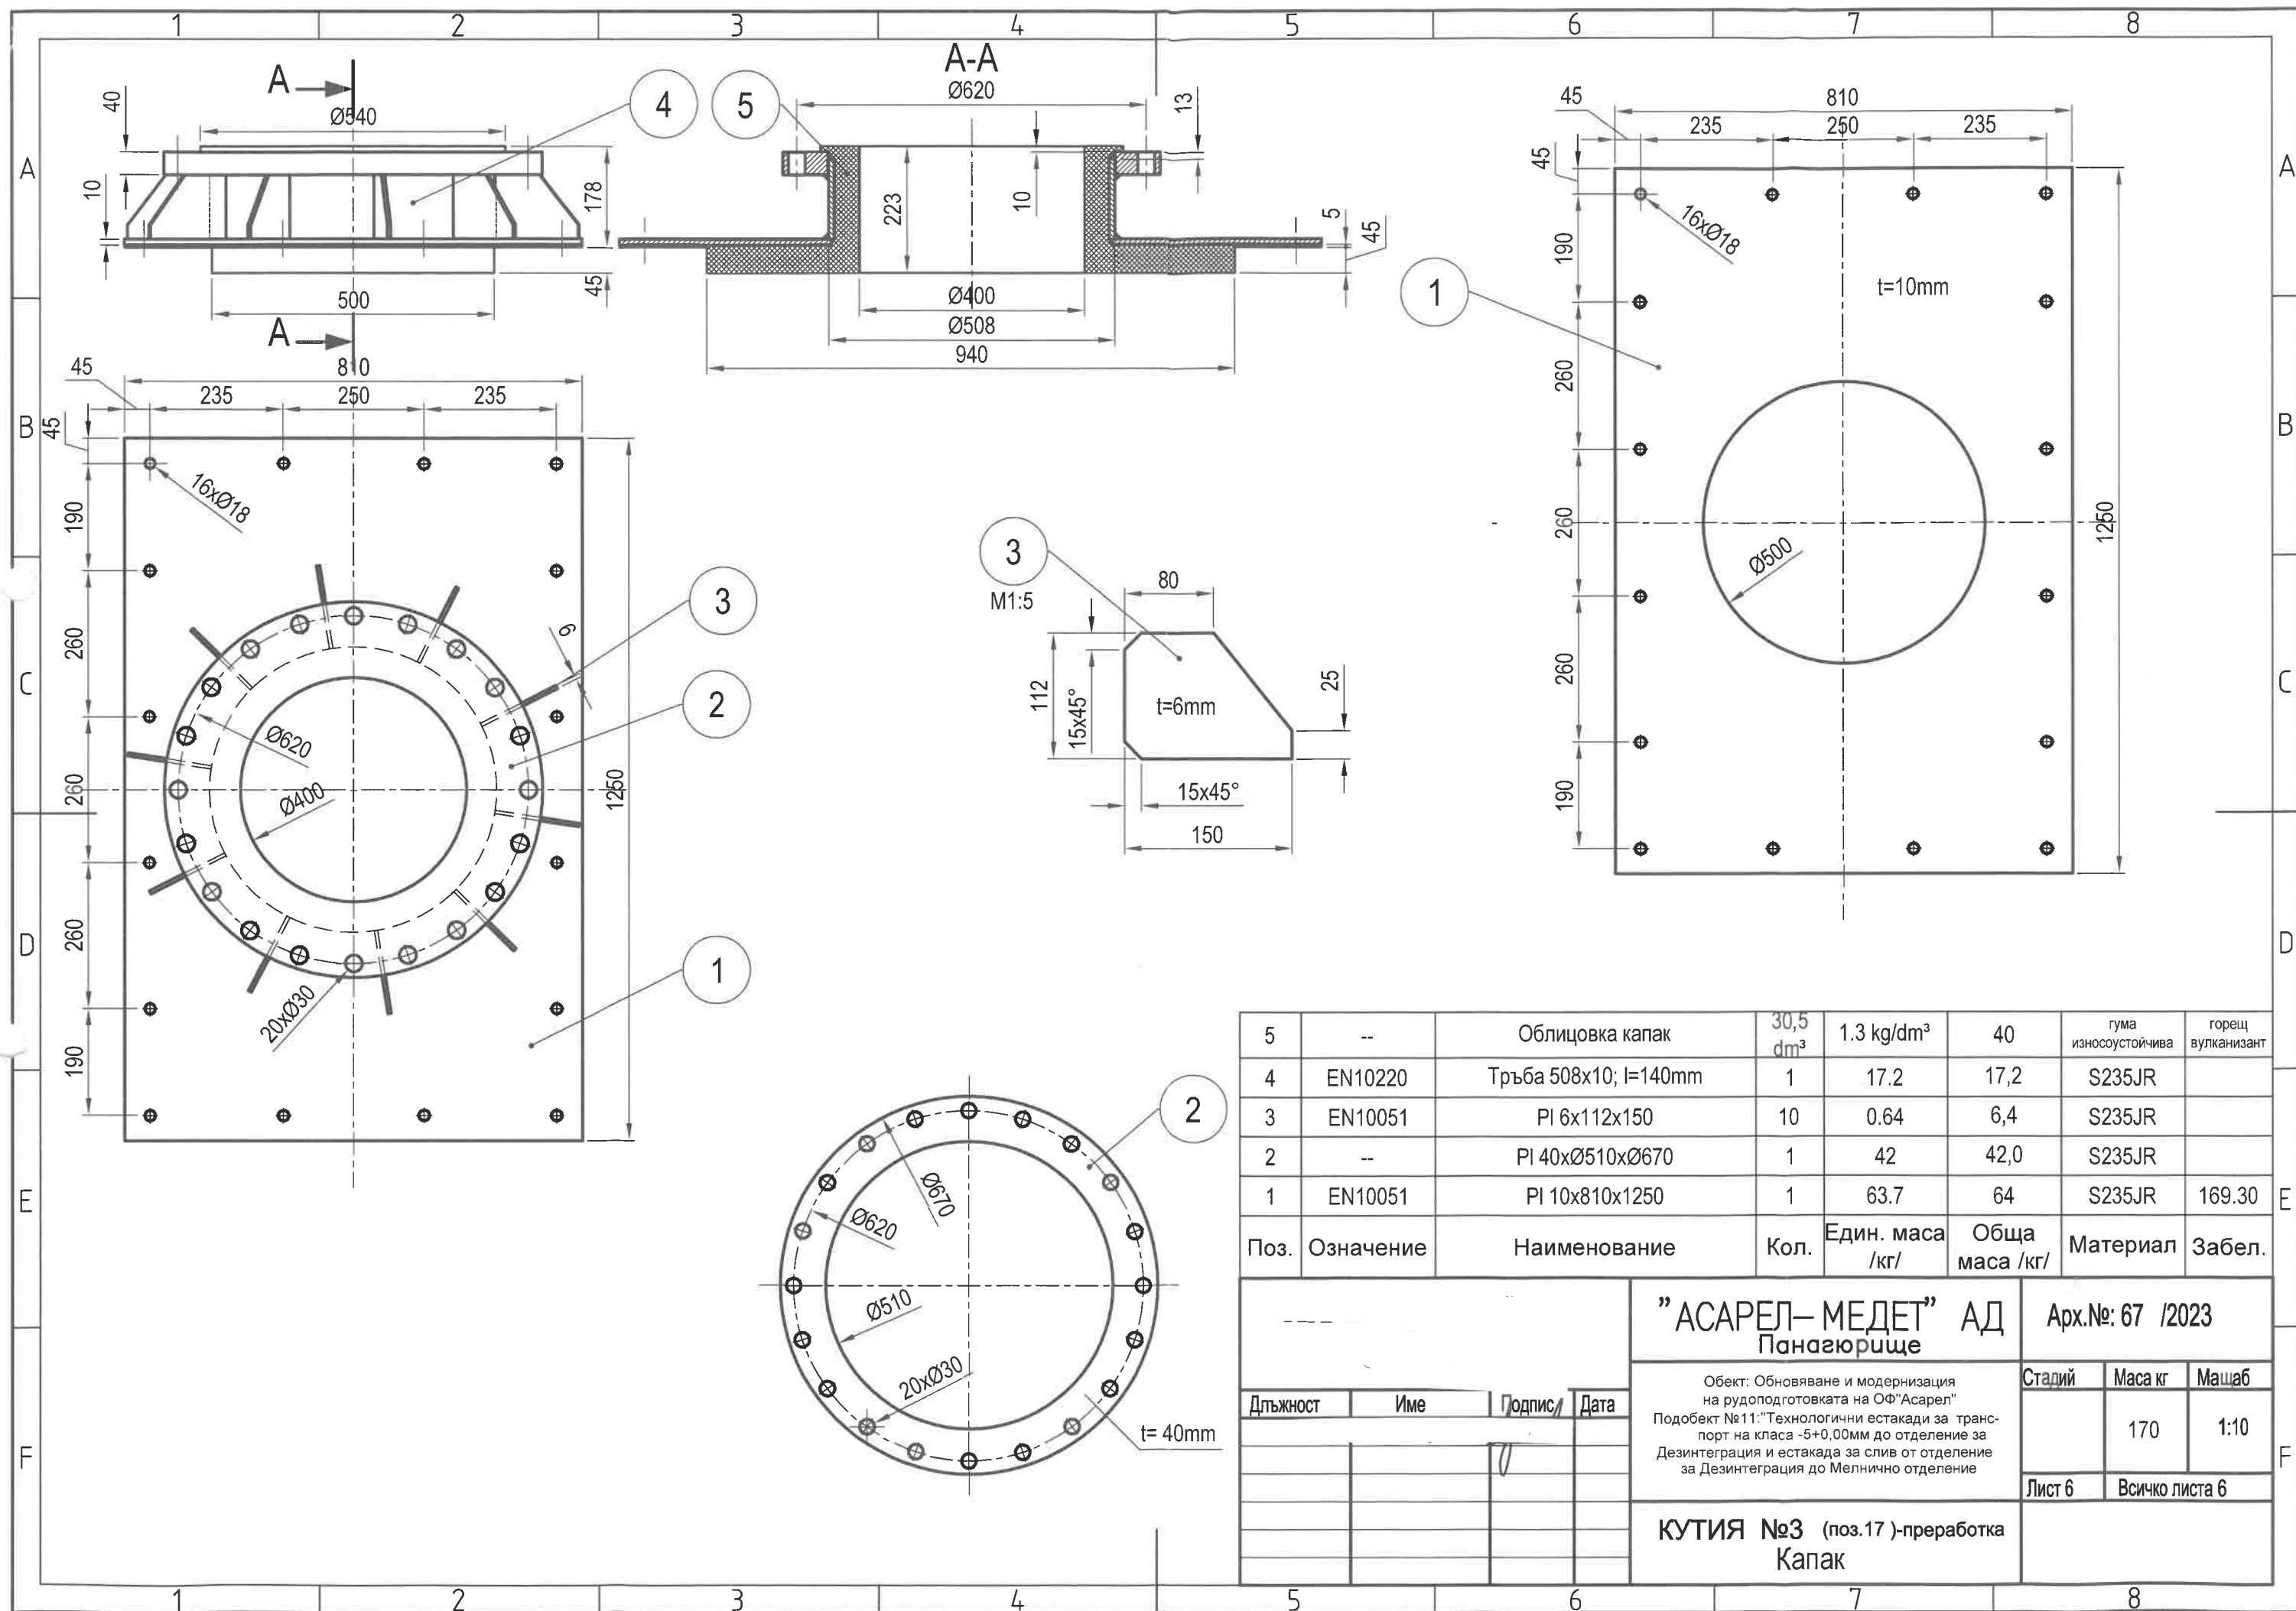

5	--	Облицовка капак	30,5 dm ³	1.3 kg/dm ³	40	гума износоустойчива	горещ вулканизант
4	EN10220	Тръба 508x10; l=140mm	1	17.2	17,2	S235JR	
3	EN10051	PI 6x112x150	10	0.64	6,4	S235JR	
2	--	PI 40xØ510xØ670	1	42	42,0	S235JR	
1	EN10051	PI 10x810x1250	1	63.7	64	S235JR	169.30
Поз.	Означение	Наименование	Кол.	Един. маса /кг/	Обща маса /кг/	Материал	Забел.

				"АСАРЕЛ– МЕДЕТ" АД Панагюрище		Арх.№: 67 /2023		
				Обект: Обновяване и модернизация на рудоподготовката на ОФ"Асарел" Подобект №11:"Технологични естакади за транс- порт на класа -5+0,00мм до отделение за Дезинтеграция и естакада за слив от отделение за Дезинтеграция до Мелнично отделение		Стадий	Маса кг	Машаб
							170	1:10
						Лист 6	Всичко листа 6	
				КУТИЯ №3 (поз.17)-преработка Капак				

